

MĚSTSKÝ ÚŘAD SUŠICE

odbor dopravy a silničního hospodářství

náměstí Svobody 138, 342 01 Sušice I,

tel.č.: 376540111, fax: 376540112

EVIDENČNÍ ČÍSLO: SUS-14327/2019

ČÍSLO JEDNACÍ: 2375/19/DOP/Pa

V Sušici dne 18. června 2019

OZNÁMENÍ VEŘEJNOU VYHLÁŠKOU

opatření obecné povahy stanovení přechodné úpravy provozu na pozemní komunikaci

Městský úřad Sušice, odbor dopravy a silničního hospodářství, jako příslušný správní orgán podle § 124 odst. 6 zákona č. 361/2000 Sb., o provozu na pozemních komunikacích a o změnách některých zákonů, ve znění pozdějších předpisů (zákon o silničním provozu), na základě žádosti podané společností: SWIETELSKÝ stavební s.r.o., se sídlem: Pražská tř. 495/58, 370 04 České Budějovice, IČ: 480 35 599, adresa pro doručování: SAFEROAD Czech Republic s.r.o., se sídlem: Plzeňská 666, 330 21 Líně, IČ: 252 29 761, ze dne 27. května 2019

s t a n o v í

podle ust. § 77 odst. 1) písm. c) a odst. 5 zákona o silničním provozu, opatřením obecné povahy v souladu ust. § 171 a násl. správního řádu, po předchozím písemném vyjádření Policie České republiky, Krajské ředitelství policie Plzeňského kraje, Dopravní inspektorát Klatovy, ze dne 13. března 2019, pod č.j. KRPP-32598-1/ČJ-2019-030406, následující přechodnou úpravu provozu na pozemní komunikaci – sil. II/169 a II/145 v úseku Dlouhá Ves – Radešov a na místní komunikaci Dlouhá Ves - Tuškov, za účelem úplné uzavírky provozu v souvislosti s rekonstrukcí pozemní komunikace II/169 a II/145 včetně mostních objektů a vyznačení objízdné trasy:

1. **Dotčený úsek:** sil. II/169 a II/145 Dlouhá Ves – Radešov a místní komunikace v úseku Dlouhá Ves - Tuškov
2. **Stanovené dopravní značení a zařízení pro označení předmětné uzavírky:** viz příloha - schéma rozmístění přechodného dopravního značení
3. **Doba platnosti:** dle příslušných Rozhodnutí o povolení uzavírky
4. **Podmínky, za kterých lze provést tímto stanovenou přechodnou úpravu provozu na pozemní komunikaci:**
 - stanovené dopravní značky související s označení uzavírky provozu na dotčené pozemní komunikaci budou instalovány bezprostředně před zahájením předmětné uzavírky
 - veškeré dopravní značky a zařízení musí svým provedením odpovídat příslušným ustanovením zákona č. 361/2000 Sb., o provozu na pozemních komunikacích a o změnách některých zákonů, ve znění pozdějších předpisů v návaznosti na vyhlášku č. 294/2015 Sb., kterou se provádějí pravidla provozu na pozemních komunikacích, na související předpisy a na platné ČSN, v souladu s TP-66 (Zásady pro přechodné dopravní značení na pozemních komunikacích) a TP-65 (Zásady pro dopravní značení na pozemních komunikacích)
 - v případě, že si situace v místě prací z hlediska bezpečnosti a plynulosti provozu vyžádá zastavování vozidel (nepřehlednost úseku v důsledku pohybu stavebních mechanismů, apod.), použije zhotovitel náležitě poučené a předepsaným způsobem vybavené zaměstnance dle § 79 odst. 1 písm. i) zákona č. 361/2000 Sb., o provozu na pozemních komunikacích

- dopravní značky budou provedeny s činnou plochou z retroreflexního materiálu minimálně tř. 2 dle platné ČSN a musí být osazeny ve výšce minimálně 0,60 m nad vozovkou, zábrana pro označení uzavírky Z2 ve výšce horní hrany 1,00 m nad vozovkou na podpěrných sloupcích opatřených červeno-bílými pruhy z retroreflexní fólie min. tř. 1, šířka pruhů 0,10 – 0,20m. Celková délka barevné úpravy min. 0,45m
- podpěrné sloupky budou uchyceny v podkladních deskách
- použité dopravní značky budou po celou dobu udržovány v plně funkčním stavu a v čistotě a budou správně umístěny a připevněny
- stávající dopravní značení, které po dobu uzavírky přestane platit, musí být demontováno, zakryto anebo v souladu s ustanoveními Vyhl. č. 294/2015 Sb., o provozu na pozemních komunikacích, zneplatněno
- zavádění přechodného dopravního značení v rámci předmětné uzavírky bude probíhat ve směru pohybu dopravního proudu, jeho rušení pak proti směru jeho pohybu.

O d ů v o d n ě n í

Odbor dopravy a silničního hospodářství Městského úřadu Sušice stanovil přechodnou úpravu provozu na základě návrhu žadatele po písemném vyjádření Policie ČR, DI Klatovy. V souladu s ust. § 77 odst. 5 zákona o silničním provozu nedoručoval zdejší úřad návrh opatření obecné povahy a nevyzýval dotčené osoby k podávání připomínek či námitek.

P o u č e n í

Podle § 173 odst. 2 správního řádu proti opatření obecné povahy nelze podat opravný prostředek. Opatření obecné povahy nabývá účinnosti pátým dnem po dni vyvěšení veřejné vyhlášky.



Bc. František Opl
vedoucí odboru dopravy a silničního hospodářství

Ve smyslu ustanovení § 77 odst. 5 zákona o silničním provozu, opatření obecné povahy nabývá účinnosti pátým dnem po dni vyvěšení veřejné vyhlášky

Toto opatření obecné povahy musí být zveřejněno na úřední desce:

- Městského úřadu Sušice
- Obecní úřad Dlouhá Ves
- Městský úřad Kašperské Hory
- Městský úřad Rejstejn
- Městský úřad Hartmanice
- Obecní úřad Nezdice na Šumavě
- Obecní úřad Podmokly
- Obecní úřad Dražovice
- Obecní úřad Strašín

a musí být vyvěšeno na dobu nejméně 15-ti dnů (15. den je dnem oznámení)

Vyvěšeno:

Sejmuto:

Obdrží:

- SWIETELSKY stavební s.r.o., Pražská tř. 495/58, 370 04 České Budějovice, *adresa pro doručování*
- SAFEROAD Czech Republic s.r.o., Plzeňská 666, 330 21 Líně
- Správa a údržba silnic Plzeňského kraje, příspěvková organizace, Koterovská 162, 326 00 Plzeň
- Obec Dlouhá Ves, Dlouhá Ves 155, 342 01 Sušice 1
- Město Kašperské Hory, Náměstí 1, 341 92 Kašperské Hory

Na vědomí:

- Policie ČR, Krajské ředitelství policie Plzeňského kraje, Územní odbor Klatovy, Dopravní inspektorát Klatovy, nábřeží Kpt. Nálepky 412, 339 01 Klatovy
- Městský úřad Kašperské Hory, silniční správní úřad
- Obecní úřad Dlouhá Ves, silniční správní úřad
- Obec Modrava
- Obec Prášily
- Obec Srní
- vlastní k založení do spisu


Návrh DIO:
II/169 a II/145 Dlouhá Ves - Radešov
úsek B, C
umožněn průjezd linkových BUS
29.6.-20.9.2019
(probíhá akce průtah Hartmanice)

Zpracoval: Basl Václav
Dne: 24. února 2019
T + 420 725 398 616
E vaclav.basl@saferoad.cz


SAFEROAD®

SAFEROAD Czech Republic s. r. o.
Plzeňská 666
330 21 Líně
CZECH REPUBLIC
T + 420 377 226 226, **F** + 420 377 226 227 **>** saferoad.cz

Situace - dotčený úsek, úplná uzavírka

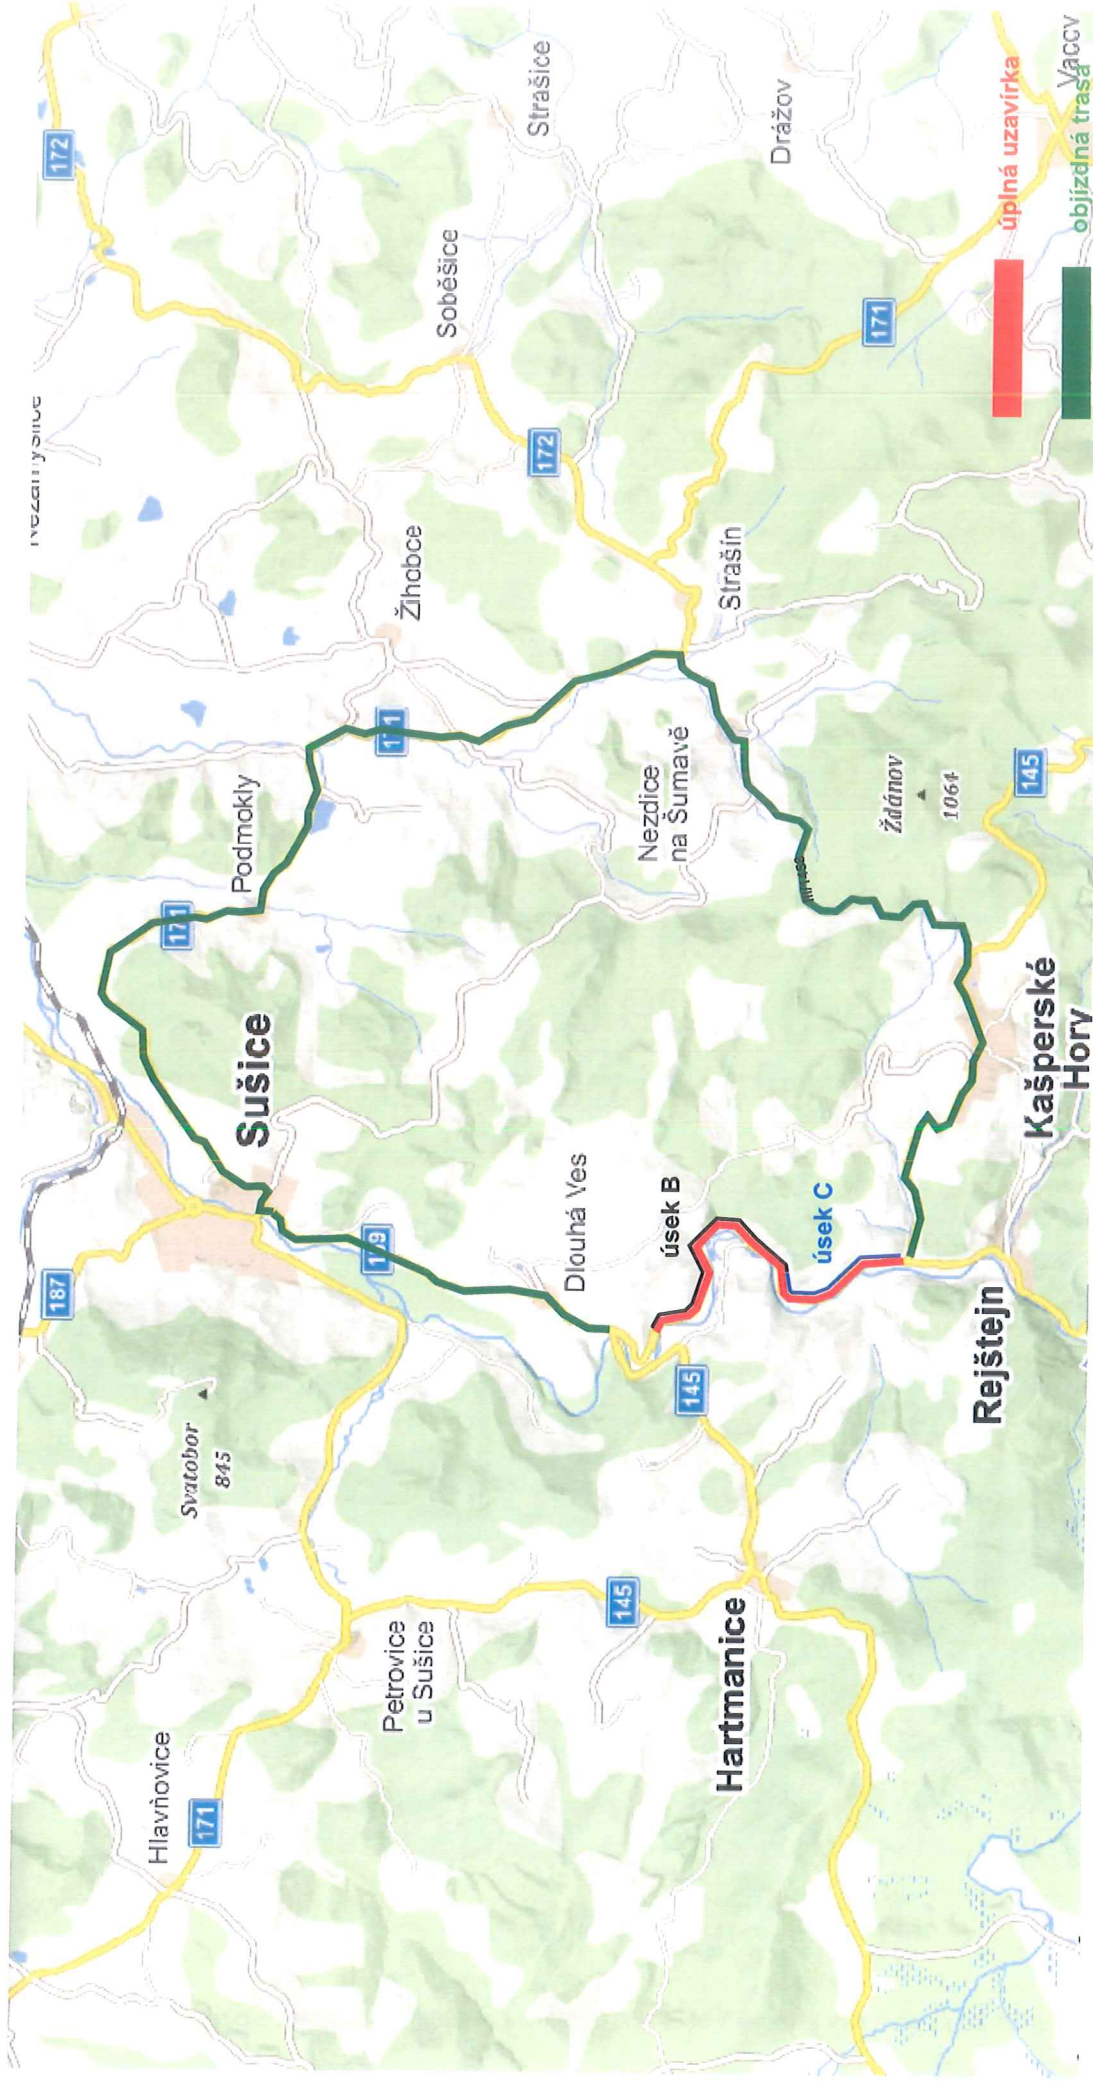


Situace - dotčený úsek, úplná uzavírka

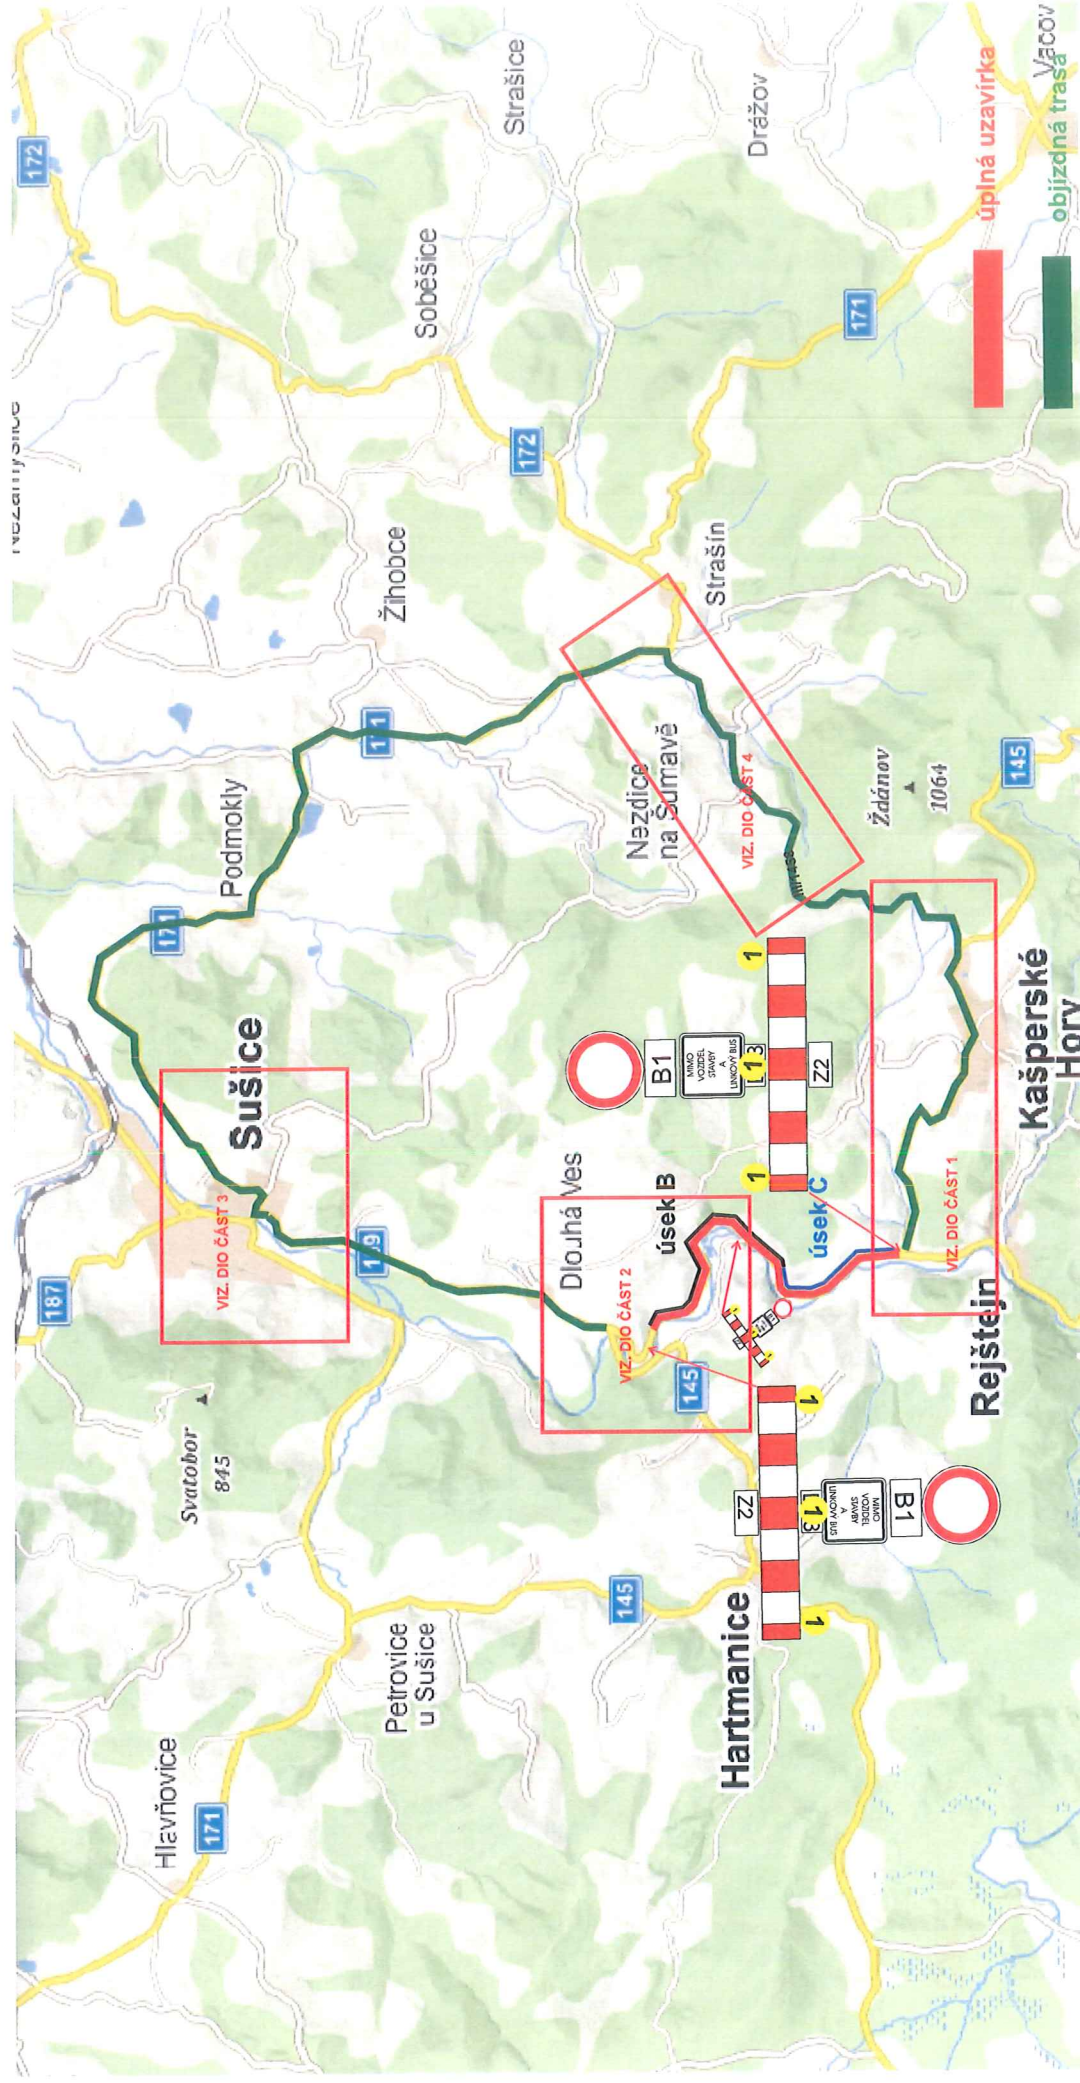


Návrh DIO


ČÁST 1

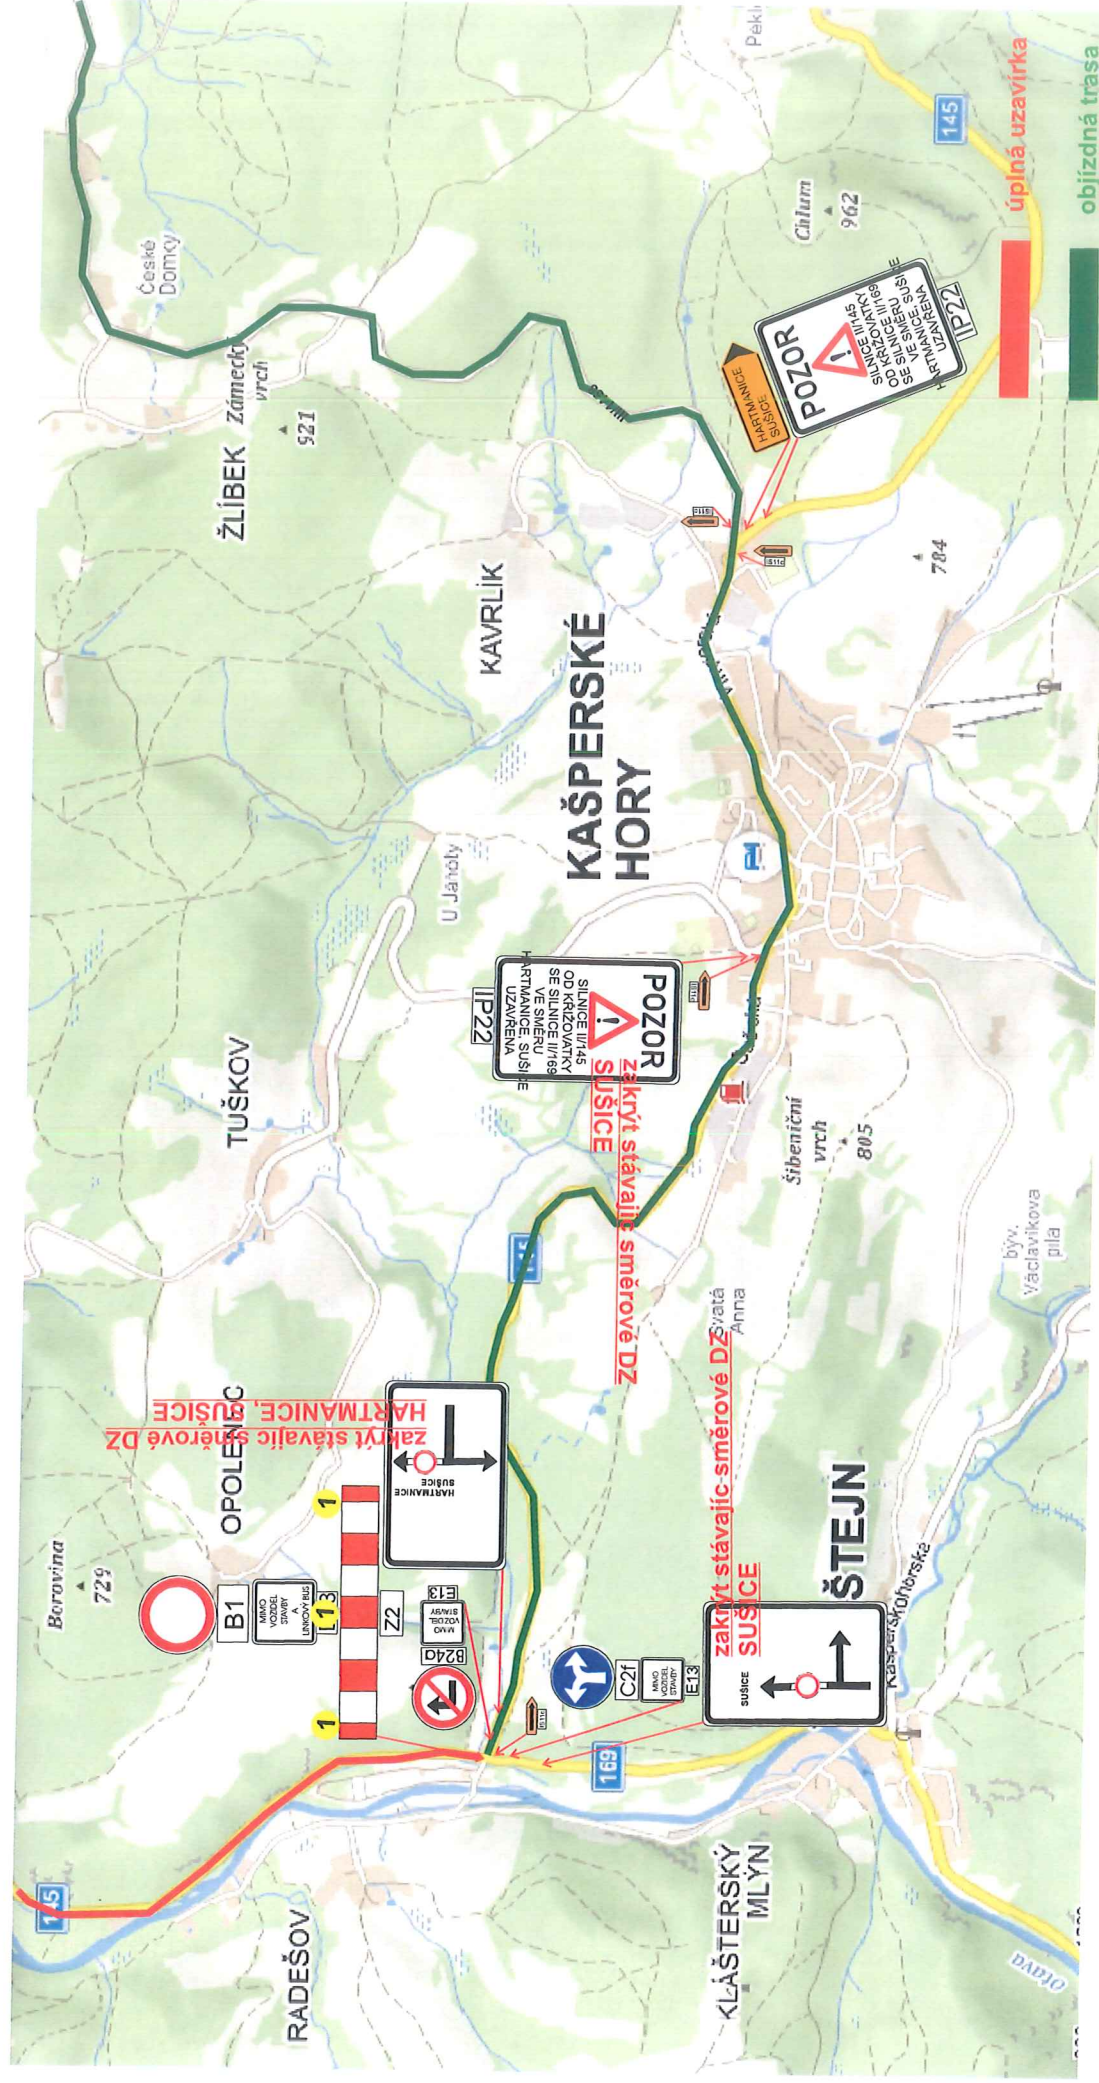

Návrh DIO


ČÁST 2

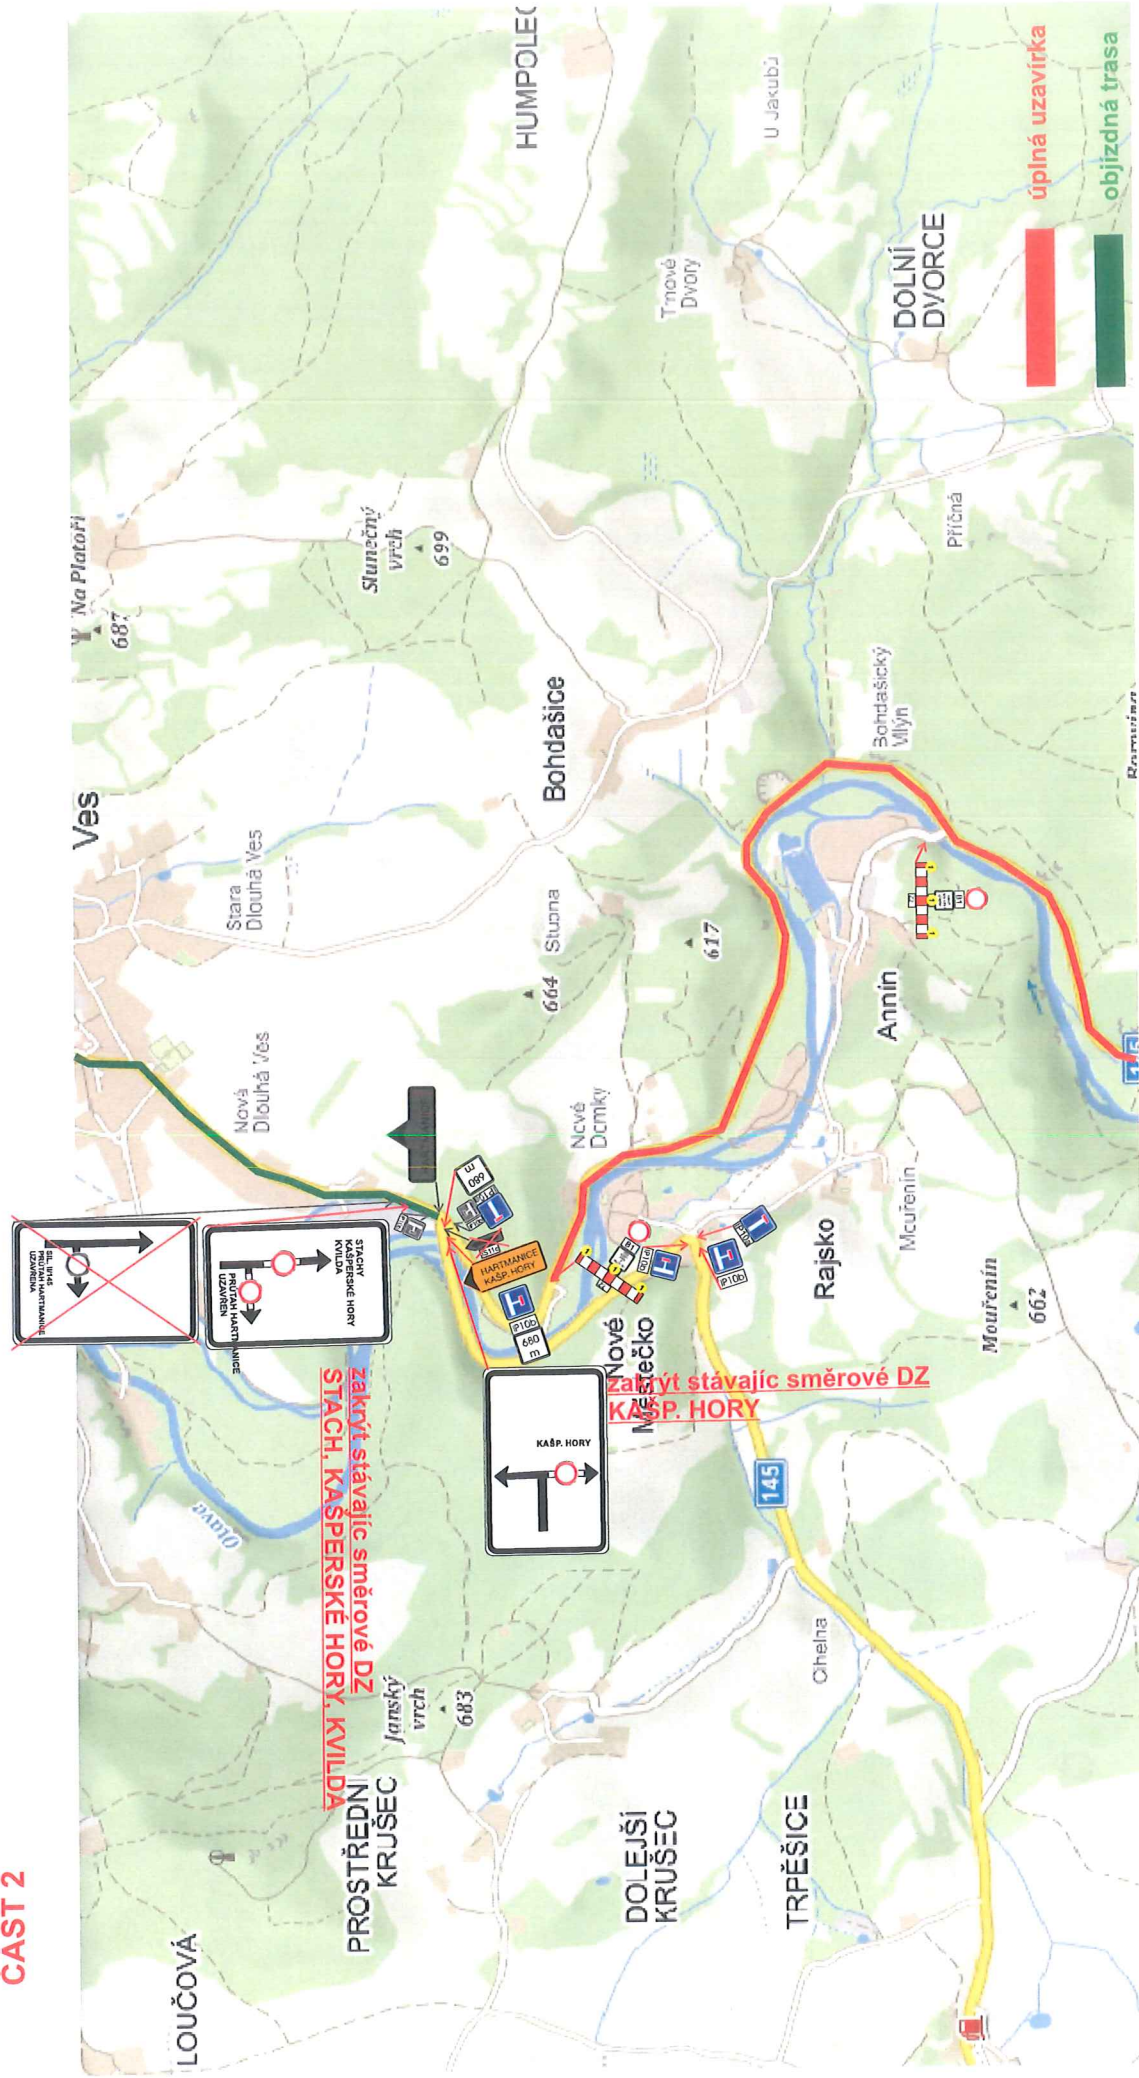

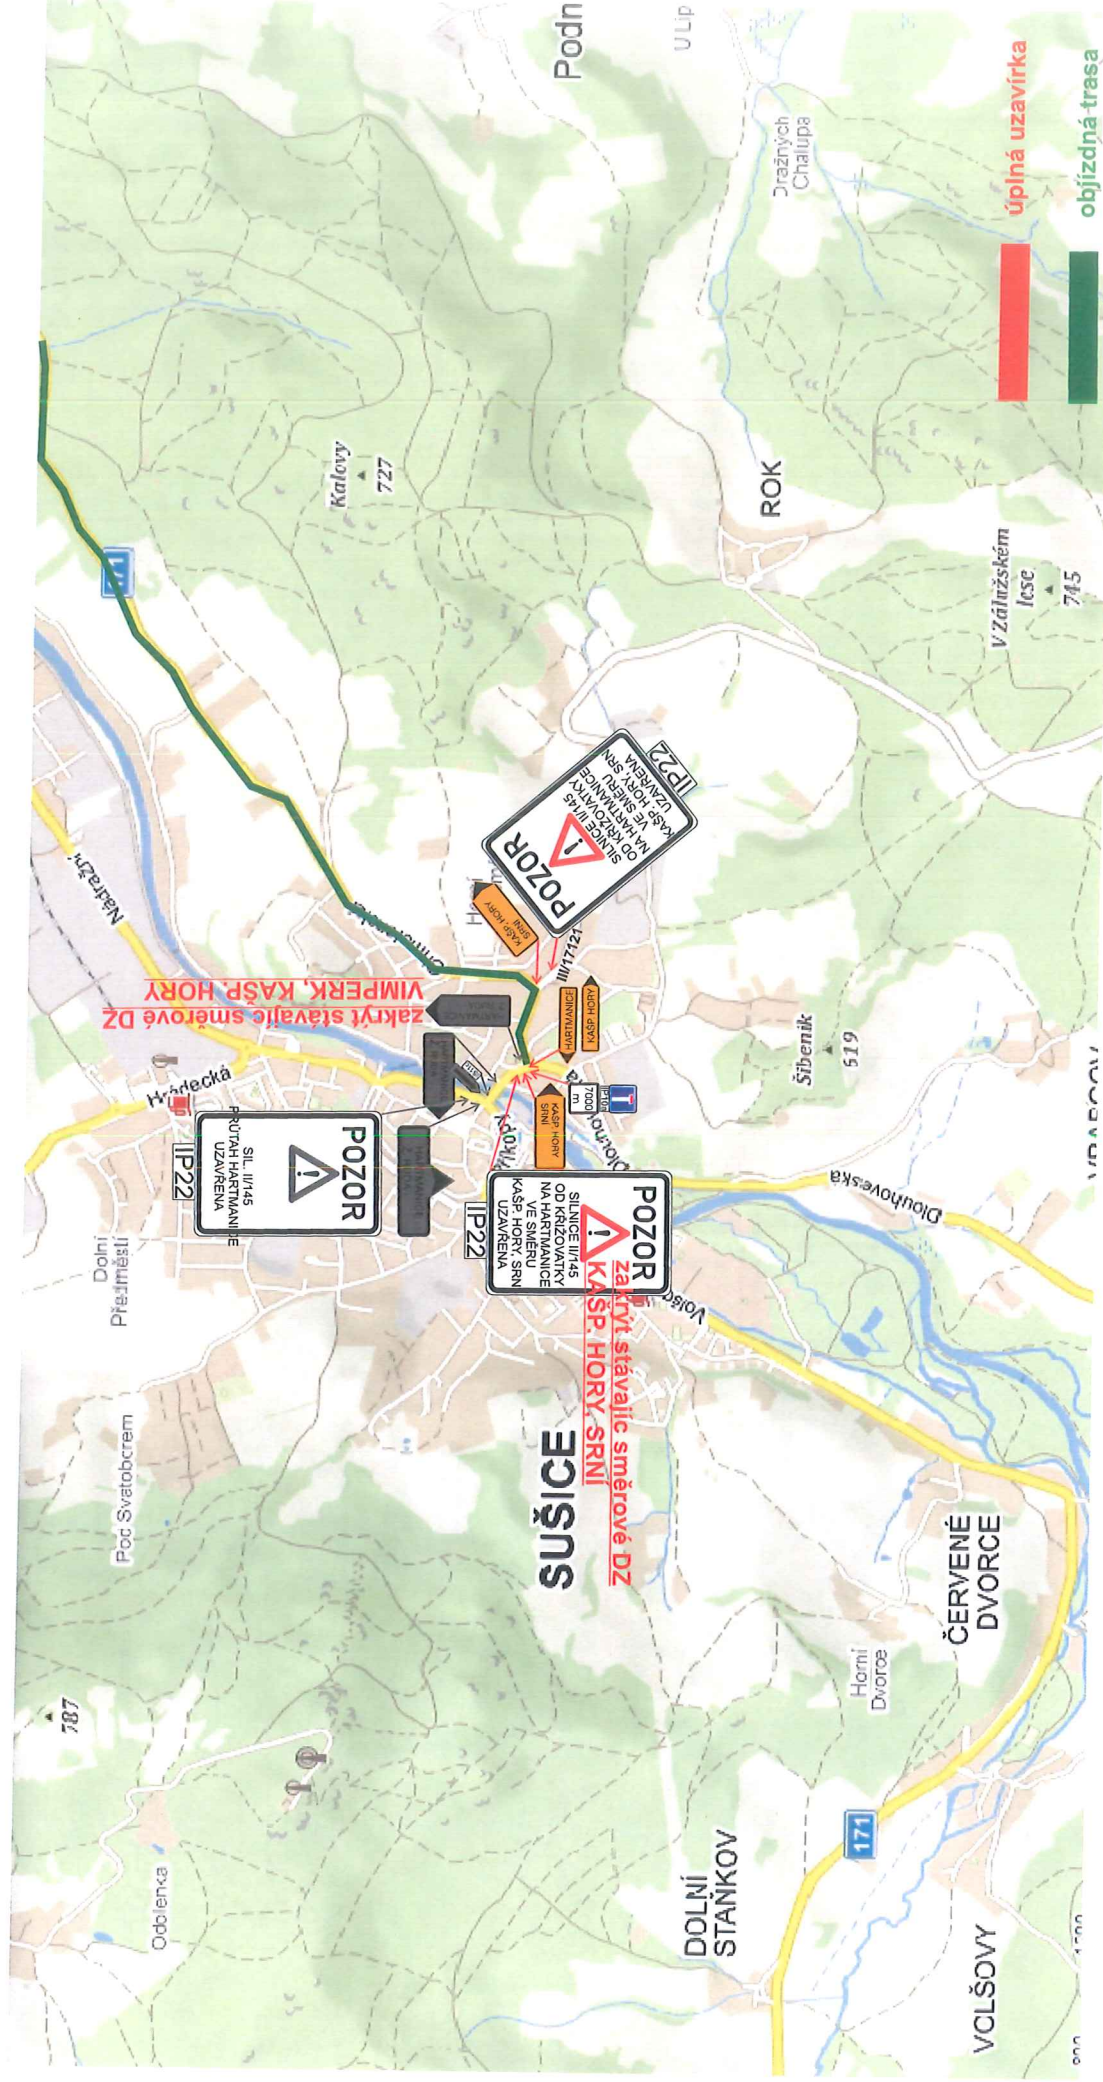

Návrh DIO

ČÁST 4

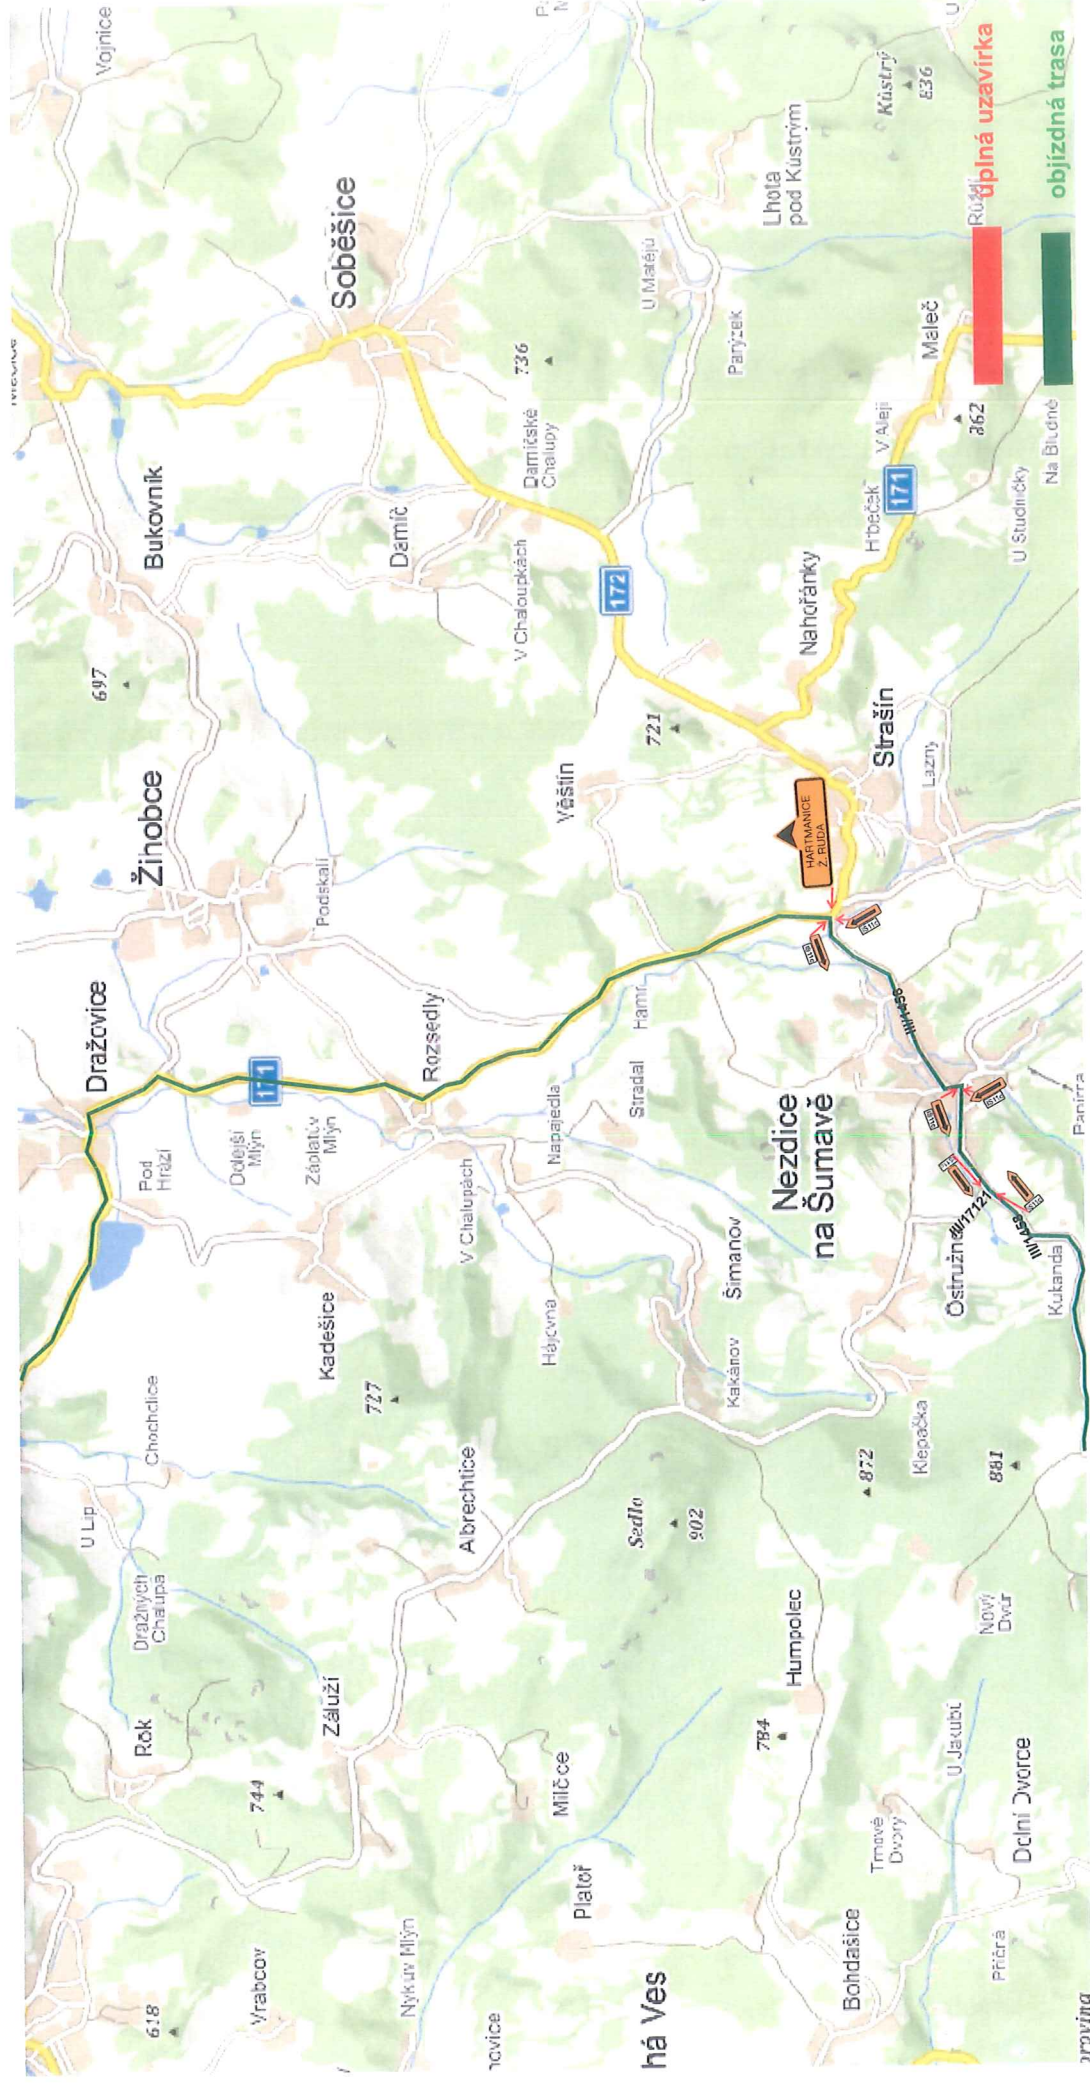

Technická zpráva

Návrh DIO je vykreslen v přiložené situaci.

Jedná se o návrh DIO, a to z důvodu akce II/169 a II/145 Dlouhá Ves - Radešov, úsek B, C, rekonstrukce komunikace.

Před zahájením prací budou obyvatelé a uživatelé oblasti informováni o rozsahu prací a omezení provozu.

Harmonogram prací bude před zahájením stavby předložen správnímu úřadu.

Termín: 29.6. - 20.9.2019

Všechny přechodné dopravní značky jsou v základním rozměru, reflexní, minimálně třídy R1. Projekt DIO vychází z Technických podmínek Ministerstva dopravy „Zásady dopravního značení na pozemních komunikacích“ TP 65 a „Zásady pro označování pracovních míst na pozemních komunikacích“ TP 66.


Návrh DIO:
II/169 a II/145 Dlouhá Ves - Radešov
úsek B, C
umožnění průjezd linkových BUS
21.9.- 15.11.2019
(akce průtah Hartmanice skončena)

Zpracoval: Basl Václav
Dne: 24. února 2019
T + 420 725 398 616
E vaclav.basl@saferoad.cz


SAFEROAD®

SAFEROAD Czech Republic s. r. o.
Plzeňská 666
330 21 Líně
CZECH REPUBLIC
T + 420 377 226 226, **F** + 420 377 226 227 **>** saferoad.cz

Situace - dotčený úsek, úplná uzavírka

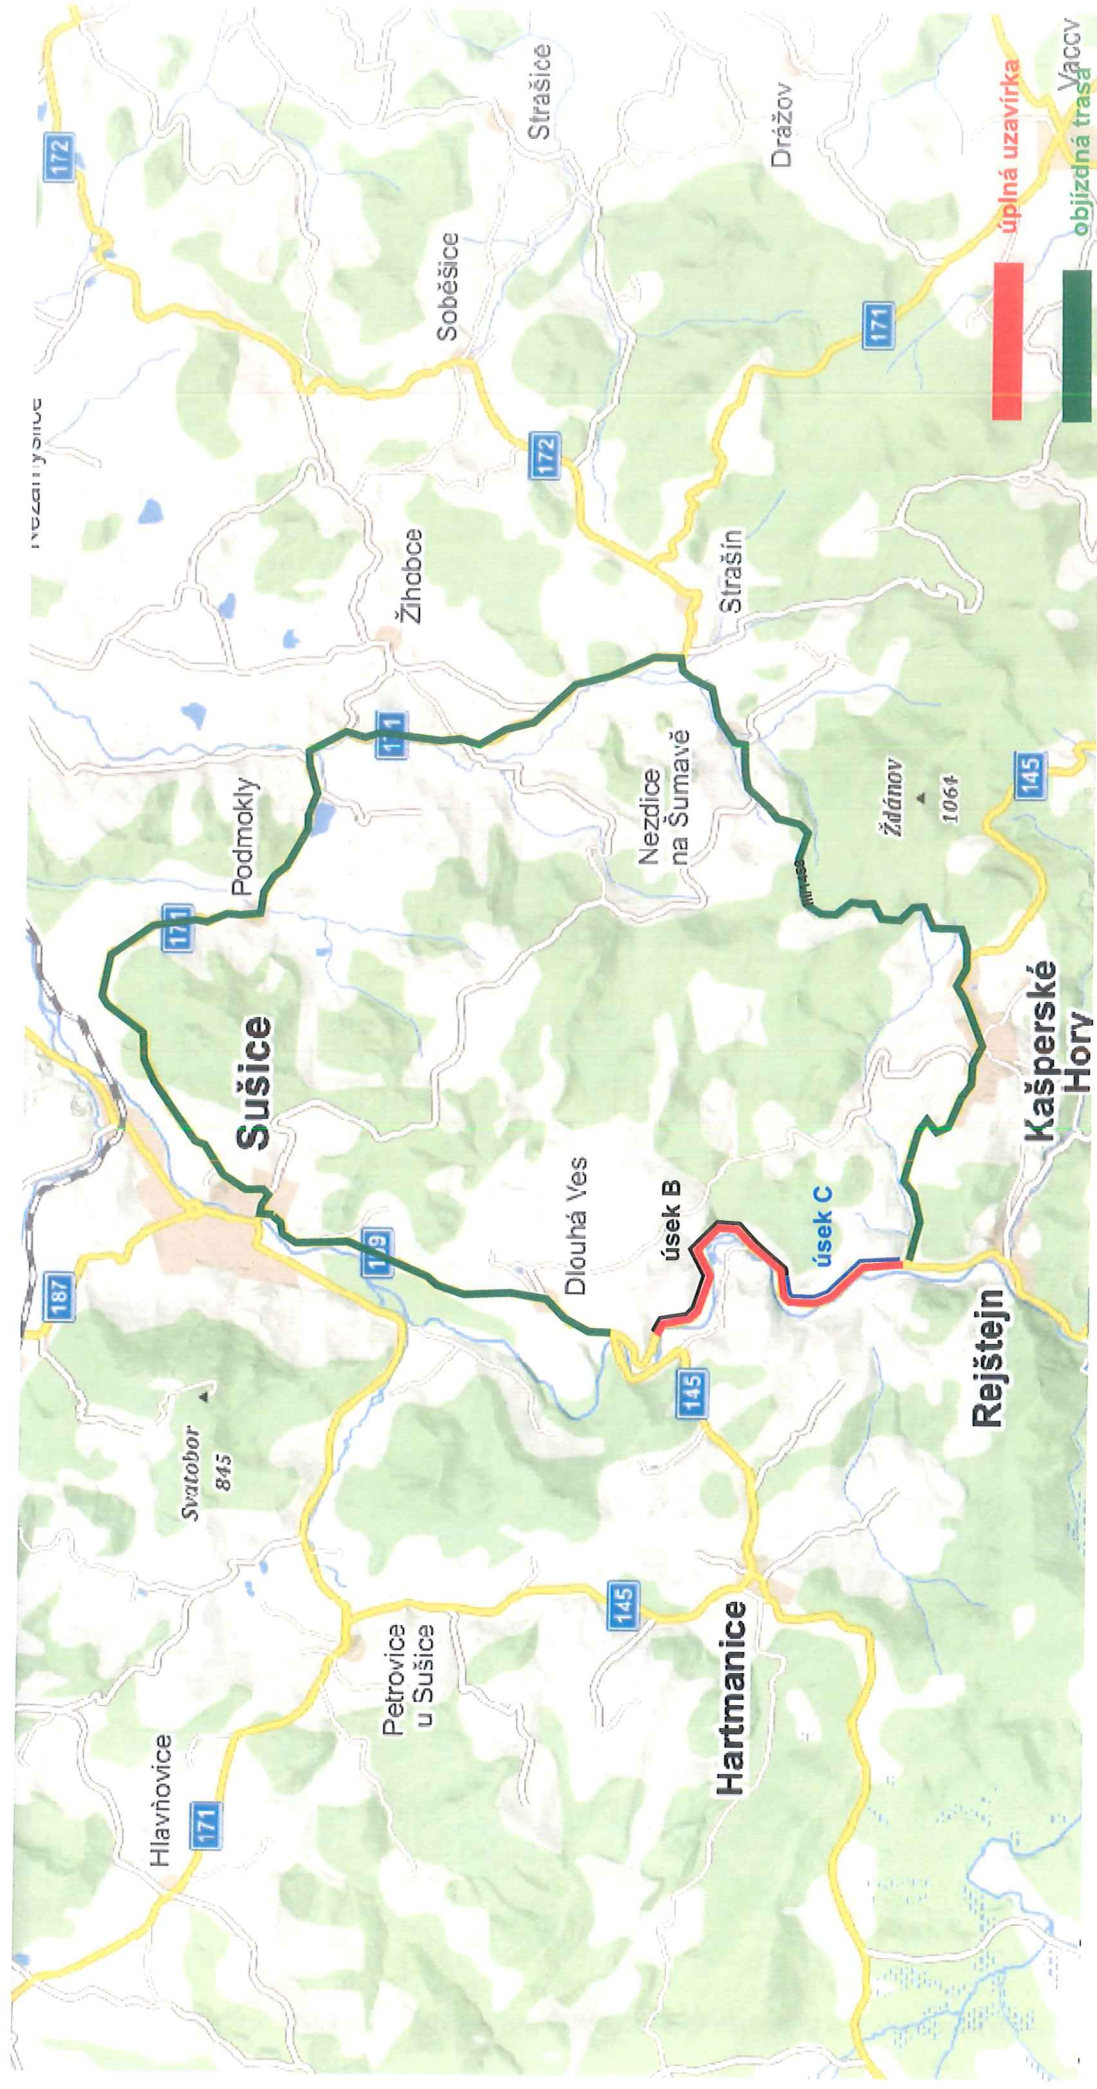


Situace - dotčený úsek, úplná uzavírka

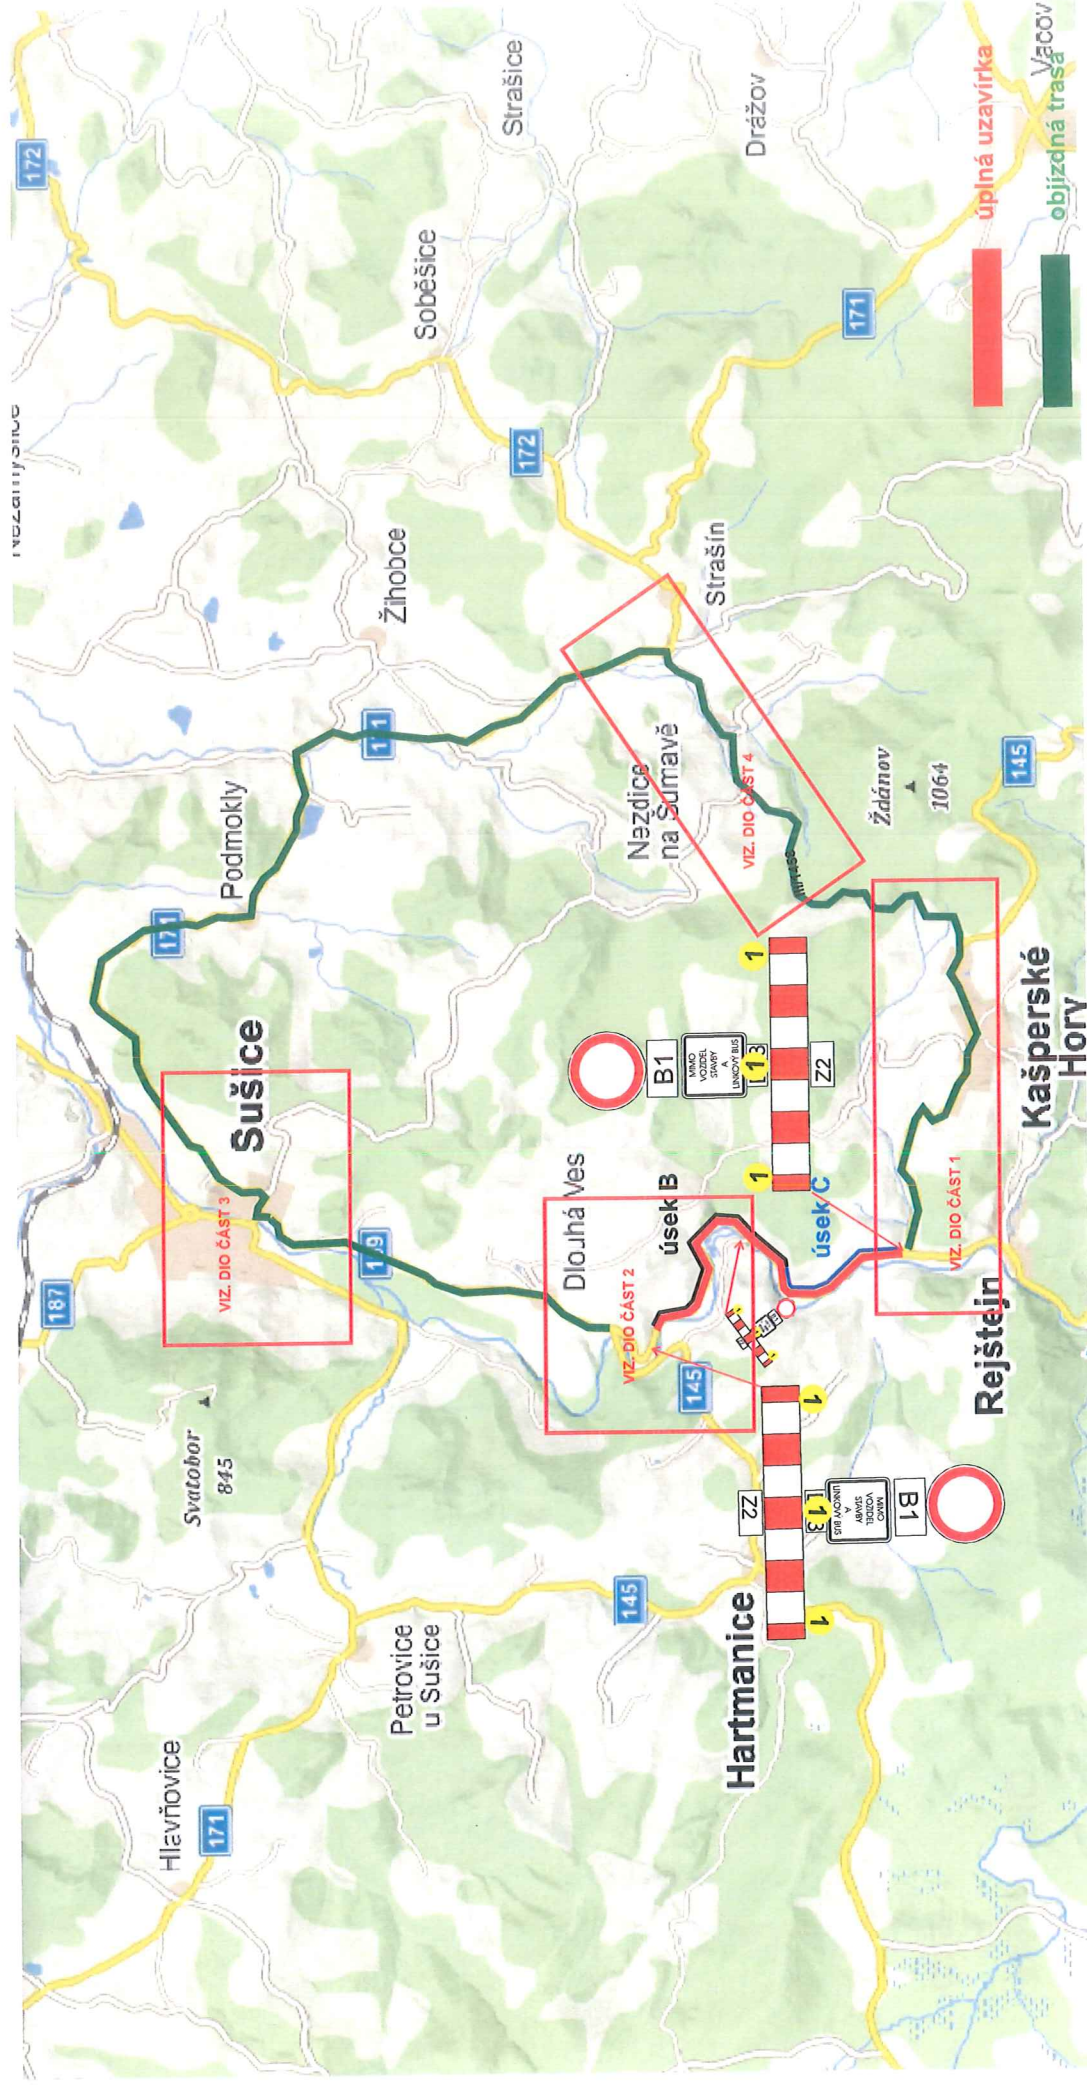


Návrh DIO

ČÁST 1

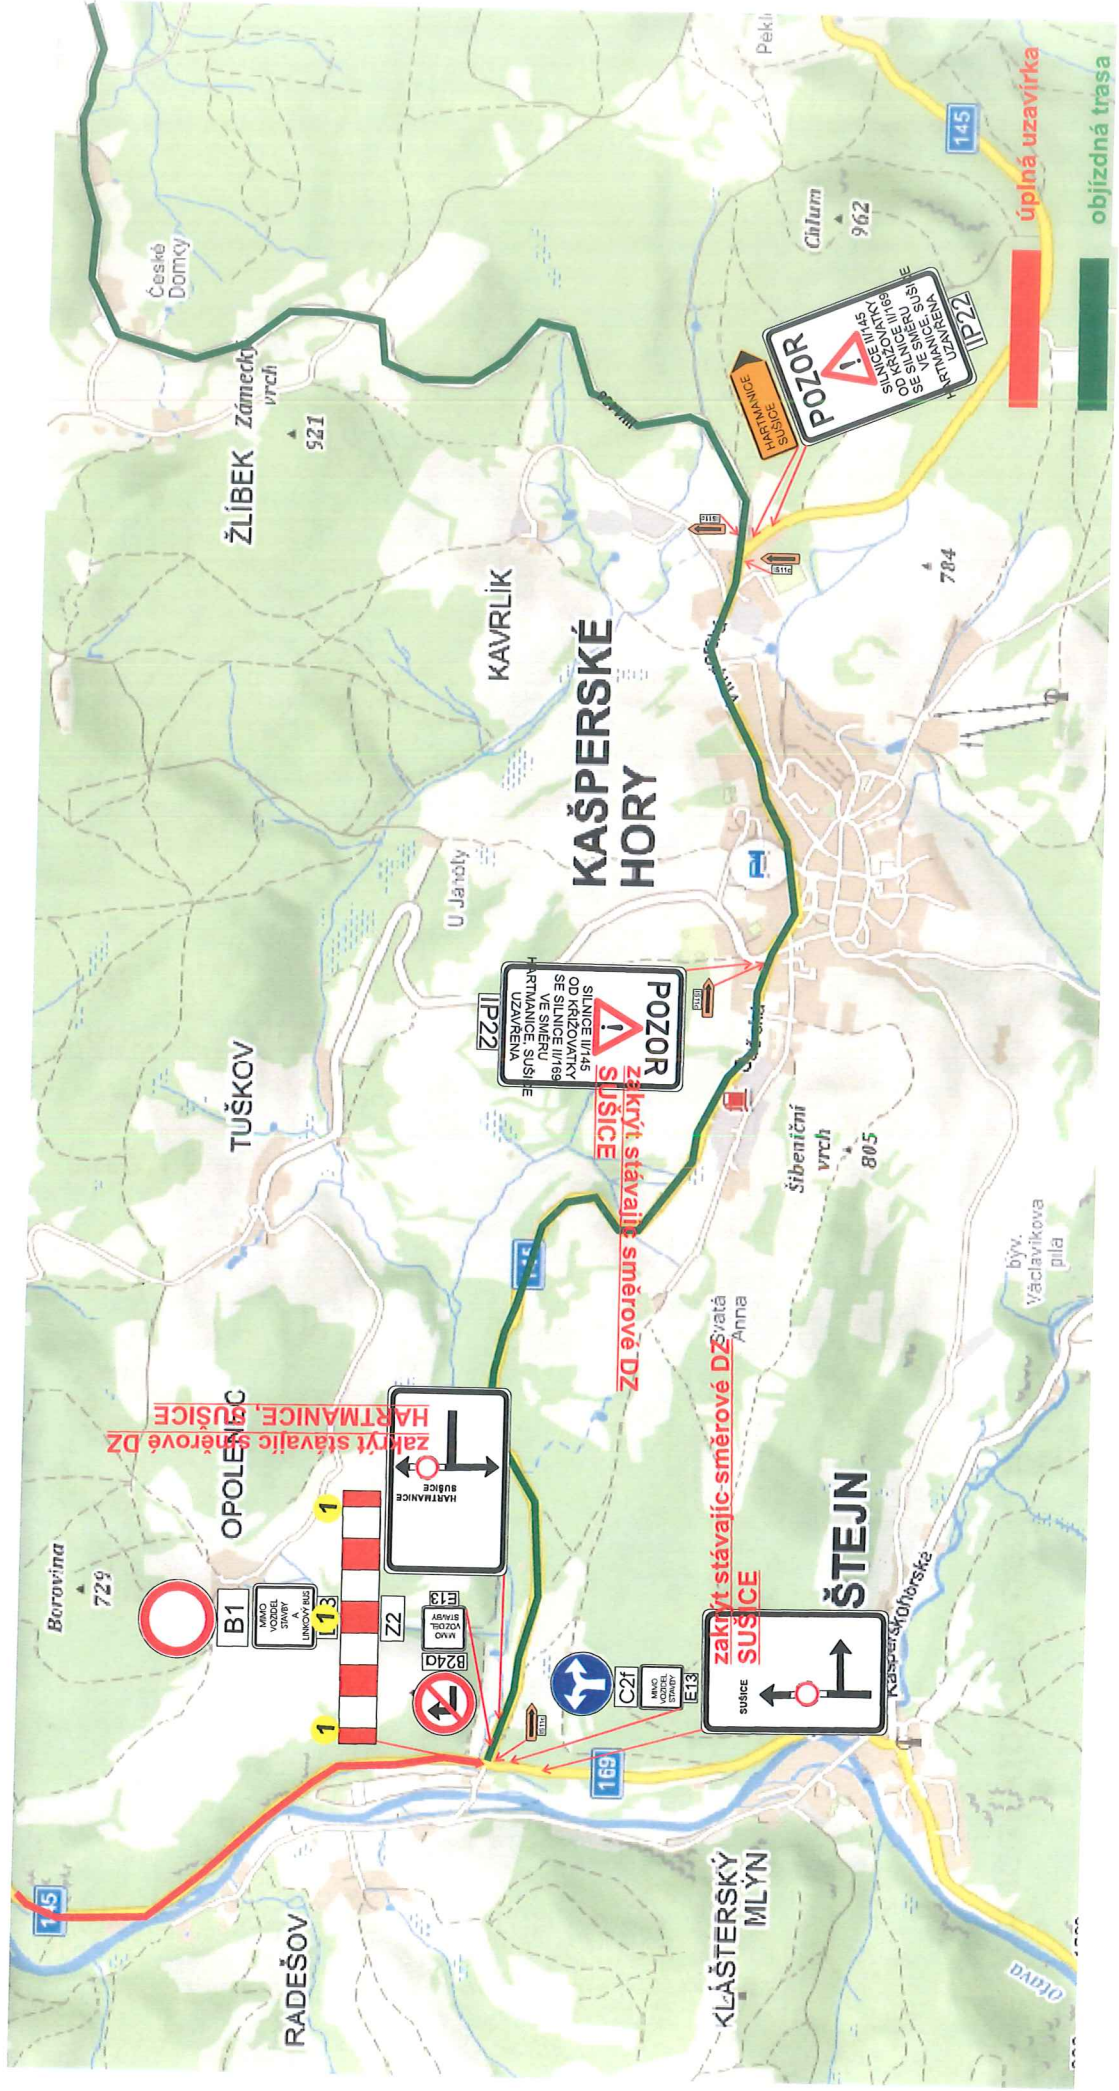


Návrh DIO

ČÁST 2

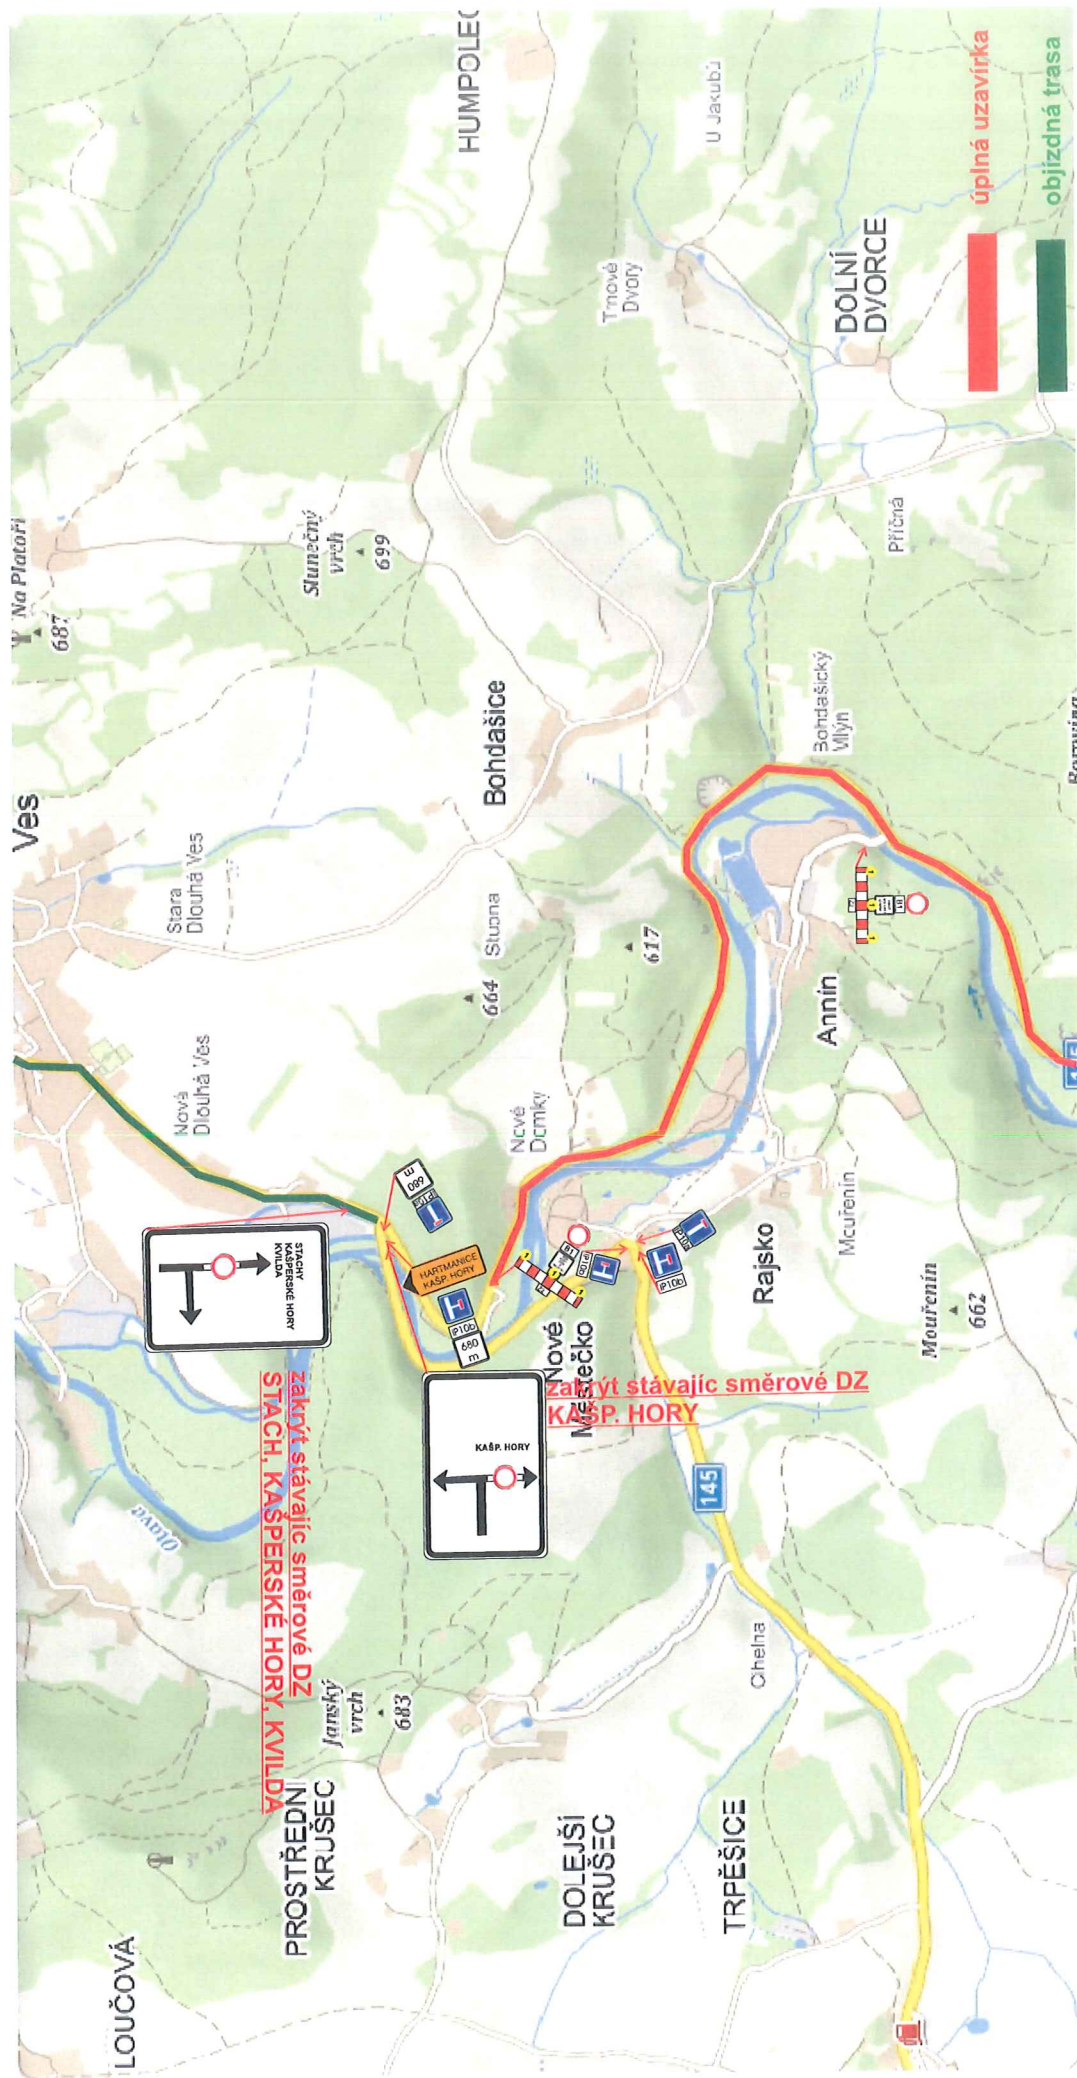


Návrh DIO

ČÁST 3

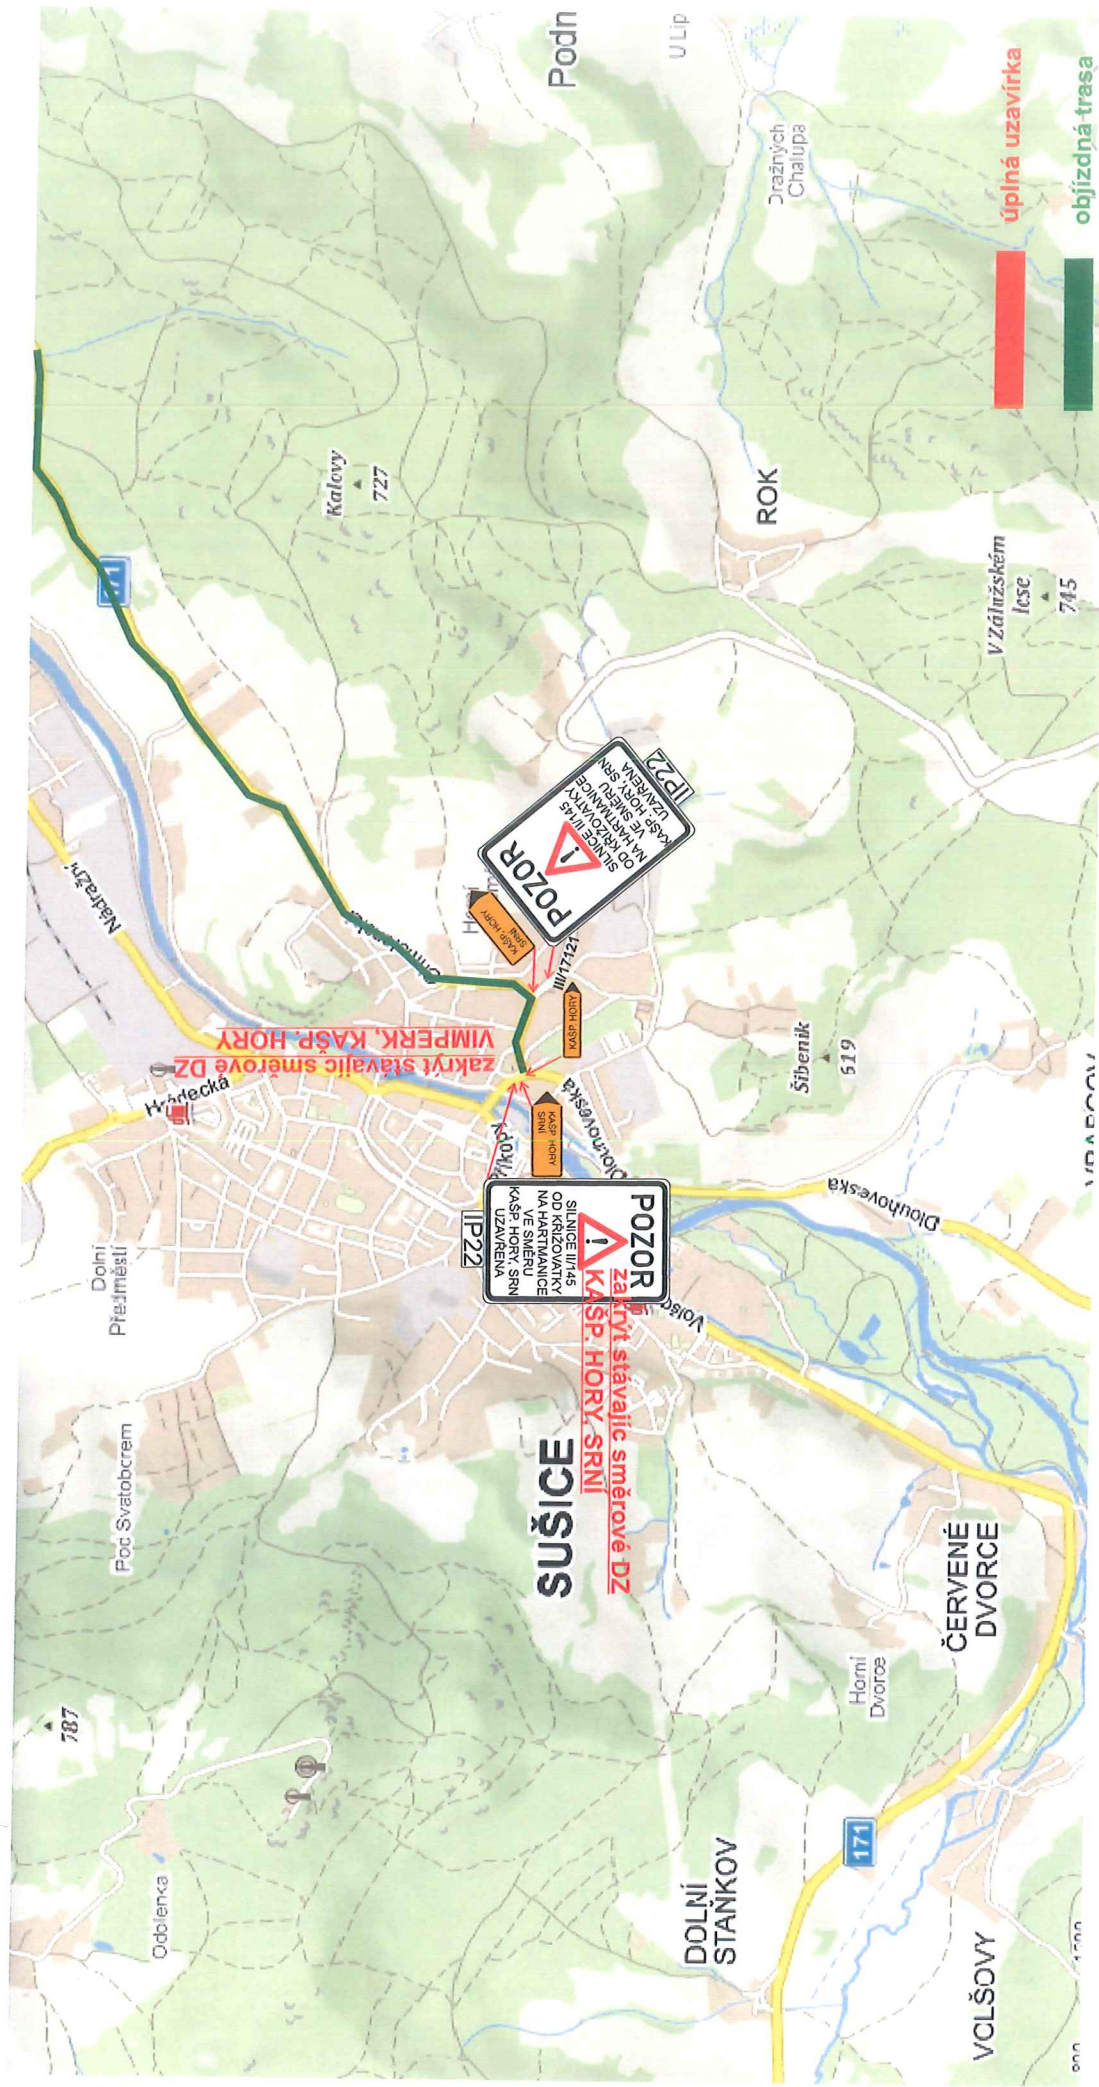

Návrh DIO

ČÁST 4

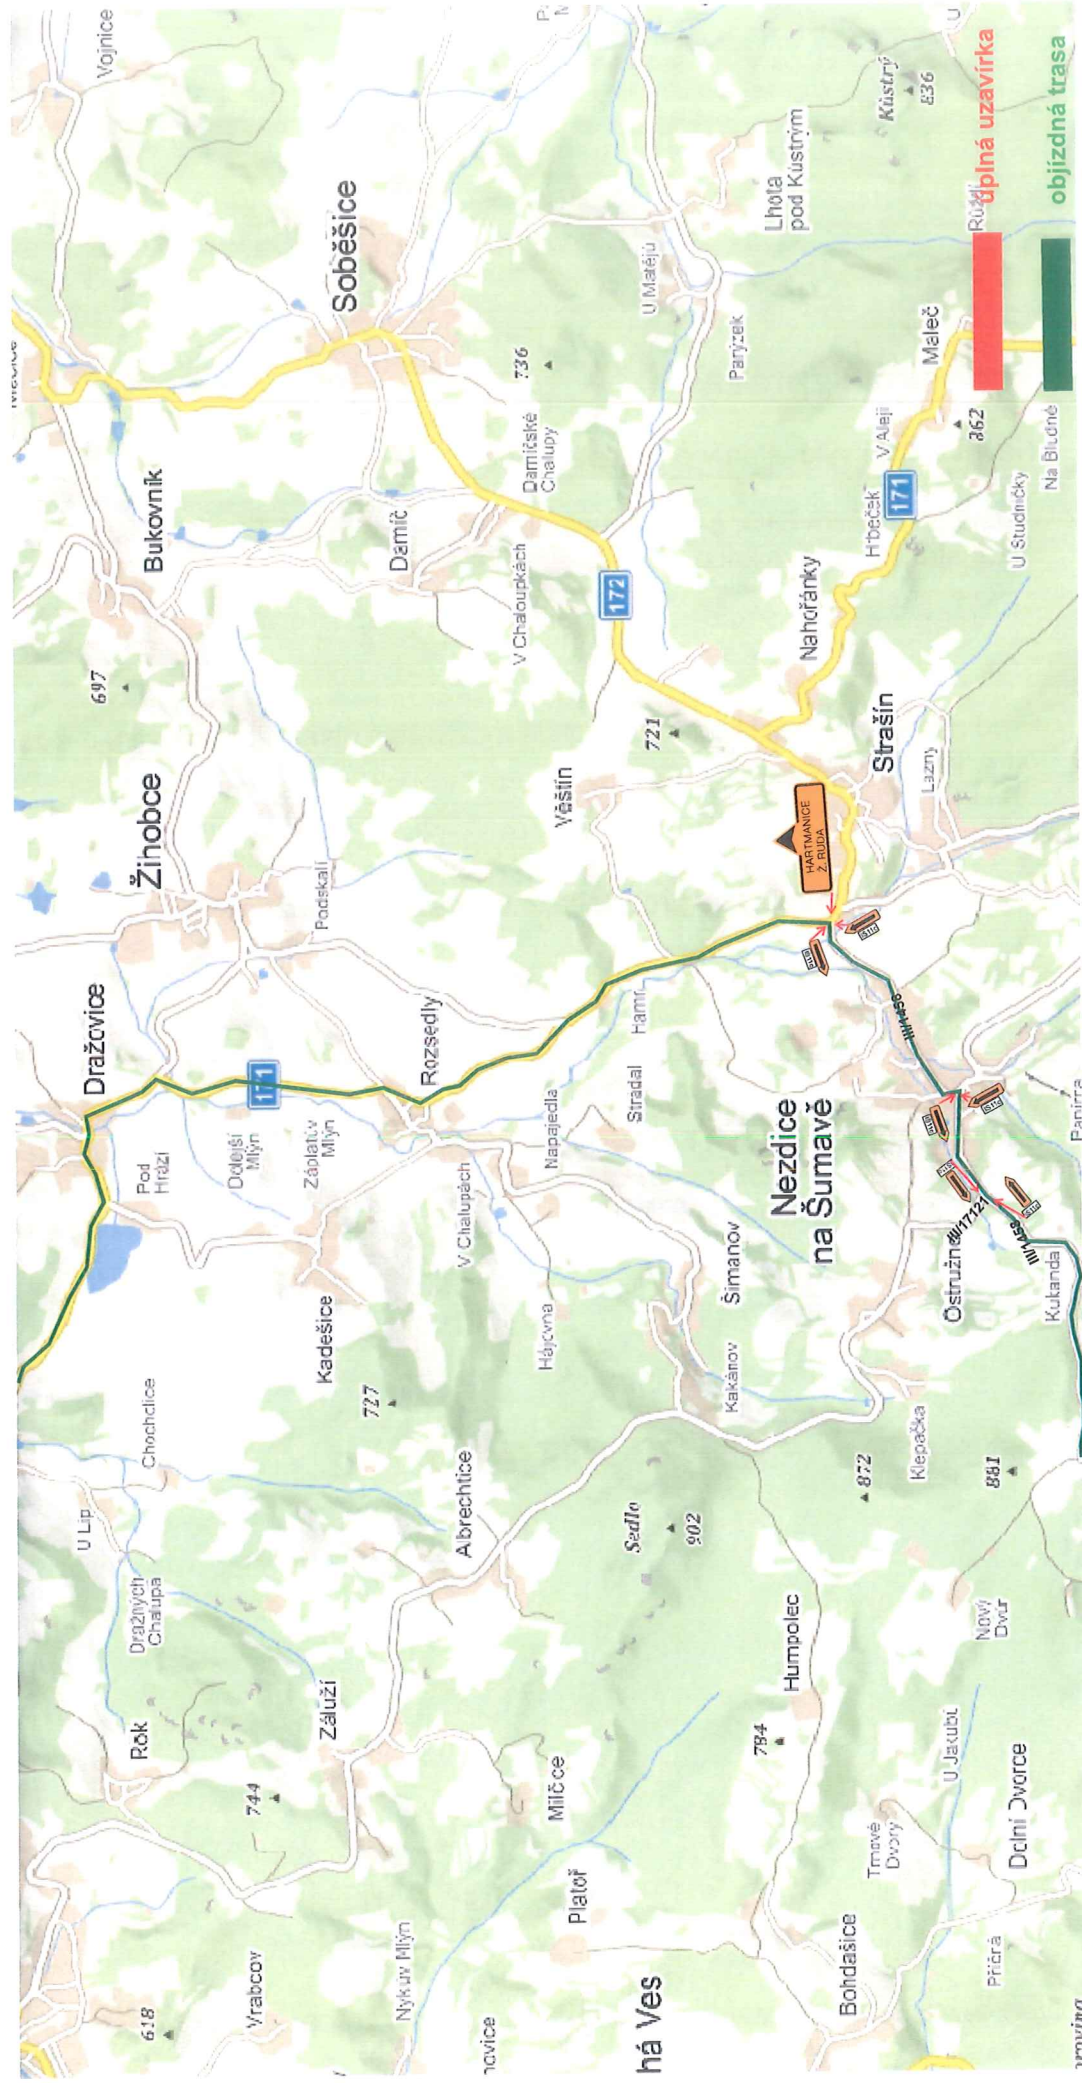

Technická zpráva

Návrh DIO je vykreslen v přiložené situaci.

Jedná se o návrh DIO, a to z důvodu akce II/169 a II/145 Dlouhá Ves - Radešov, úsek B, C, rekonstrukce komunikace.

Před zahájením prací budou obyvatelé a uživatelé oblasti informováni o rozsahu prací a omezení provozu.

Harmonogram prací bude před zahájením stavby předložen správnímu úřadu.

Termín: 21.9. - 15.11.2019

Všechny přechodné dopravní značky jsou v základním rozměru, reflexní, minimálně třídy R1. Projekt DIO vychází z Technických podmínek Ministerstva dopravy „Zásady dopravního značení na pozemních komunikacích“ TP 65 a „Zásady pro označování pracovních míst na pozemních komunikacích“ TP 66.

Návrh DIO:
II/169 a II/145 Dlouhá Ves - Radešov
úsek B, C
doplnění


Zpracoval: Basl Václav
Dne: 2. června 2019
T + 420 725 398 616
E vaclav.basl@saferoad.cz

SAFEROAD®

SAFEROAD Czech Republic s. r. o.
Plzeňská 666
330 21 Líně
CZECH REPUBLIC
T + 420 377 226 226, **F** + 420 377 226 227 **>** saferoad.cz

Návrh DIO

SAFEROAD®

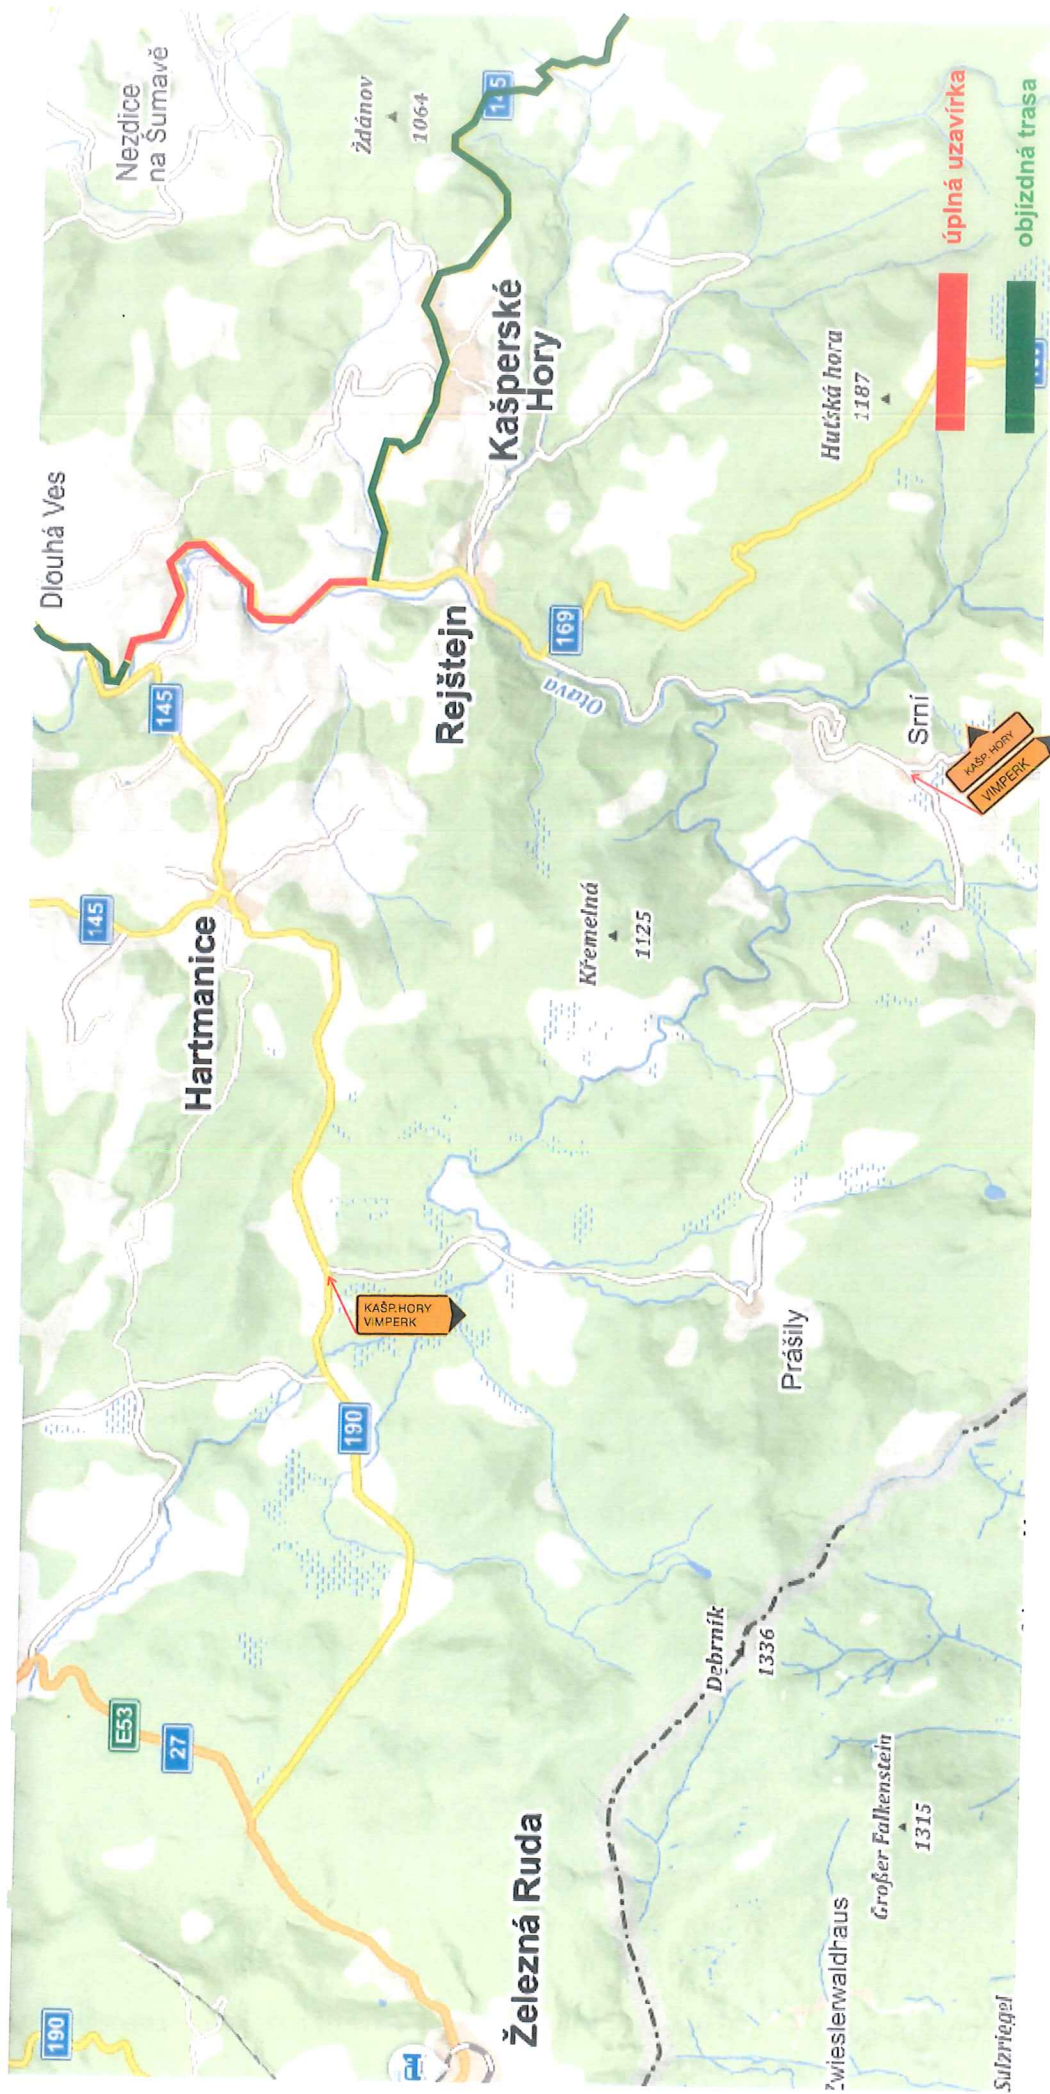


Návrh DIO:
II/169 a II/145 Dlouhá Ves - Radešov
úsek B, C
29.6. - 15.11.2019
doplnění

Zpracoval: Basl Václav
Dne: 27. března 2019
T + 420 725 398 616
E vaclav.basl@saferoad.cz

SAFEROAD®


SAFEROAD Czech Republic s. r. o.
Plzeňská 666
330 21 Líně
CZECH REPUBLIC
T + 420 377 226 226, **F** + 420 377 226 227 **>** saferoad.cz

Situace - dotčený úsek, úplná uzavírka

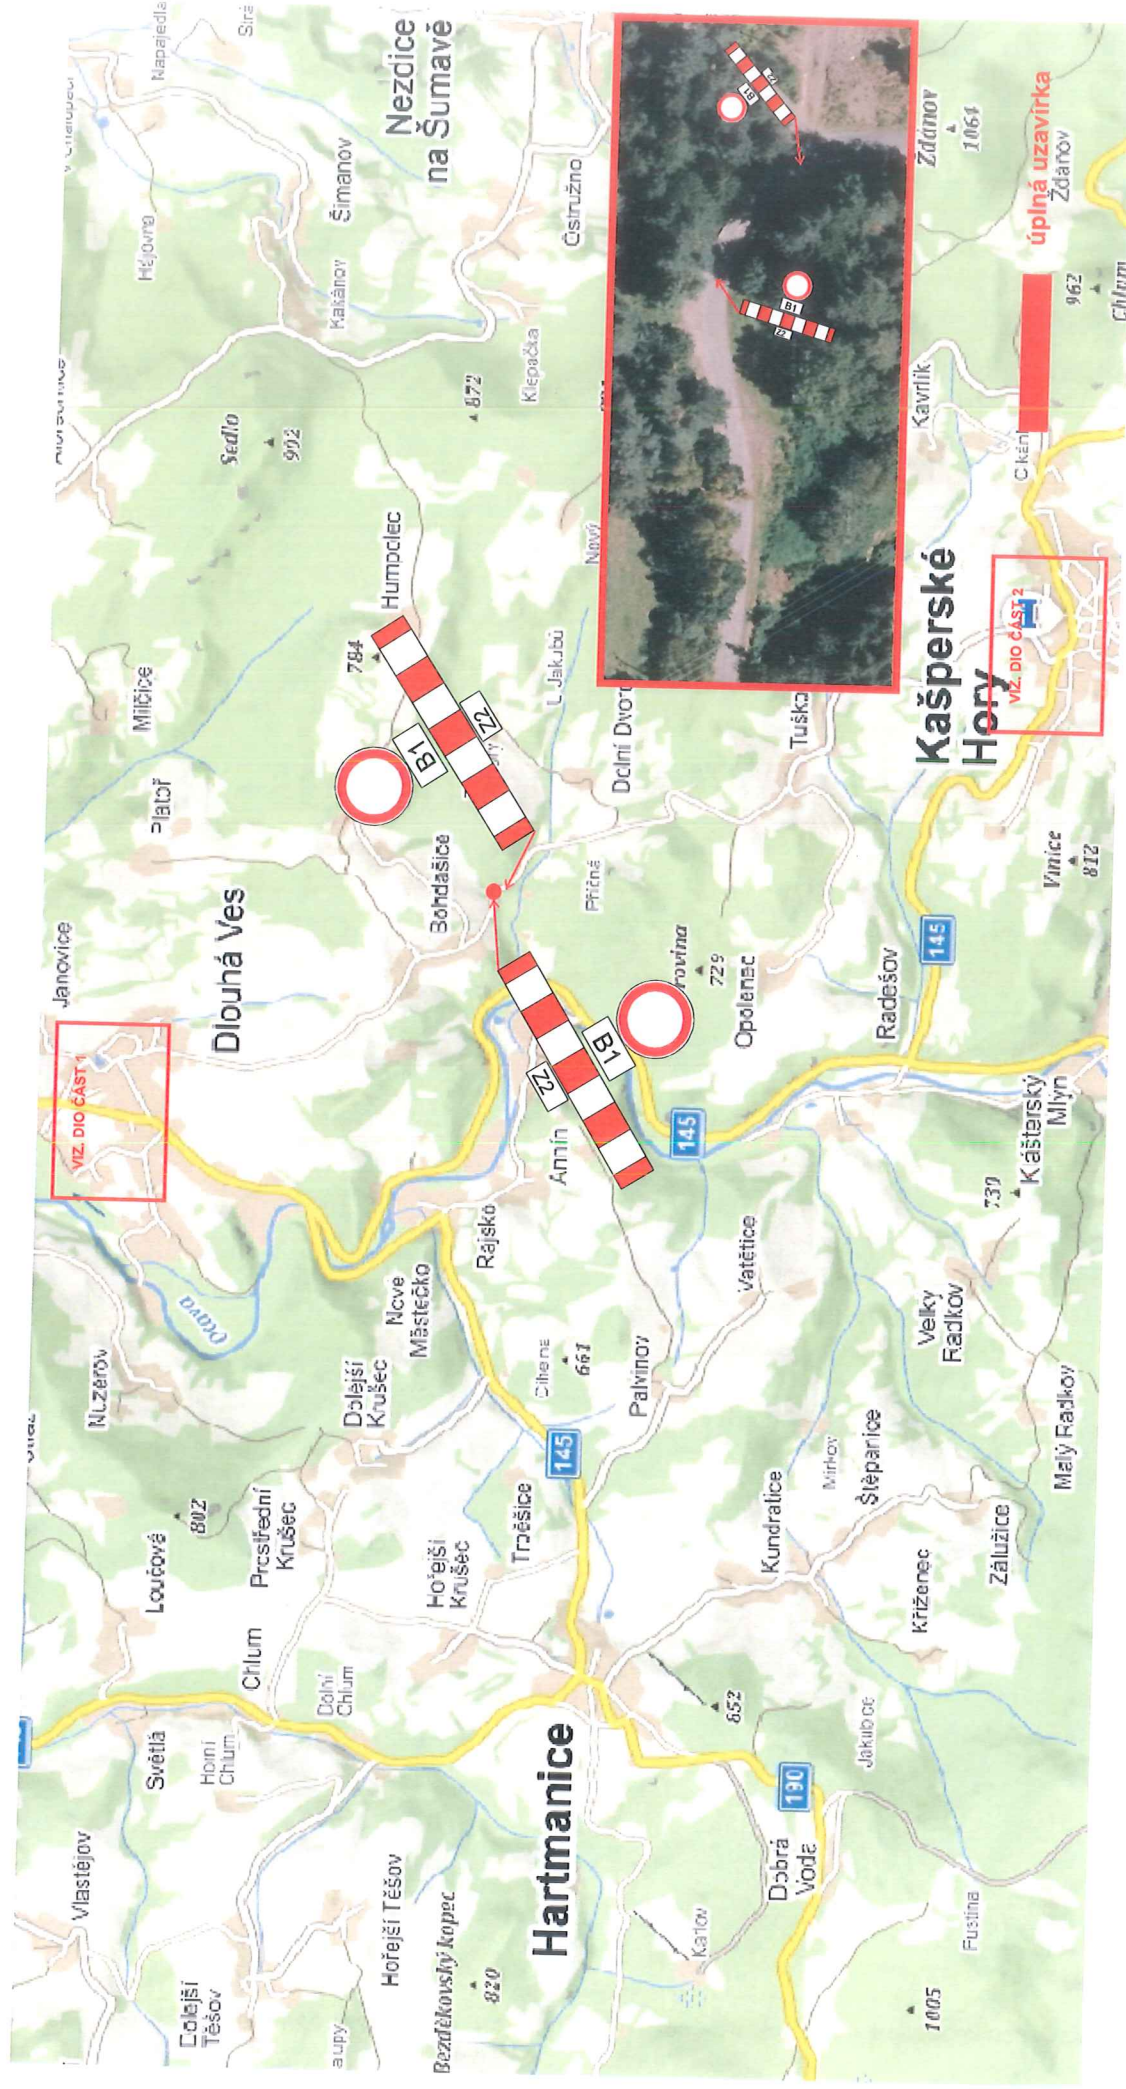


Návrh DIO

ČÁST 1

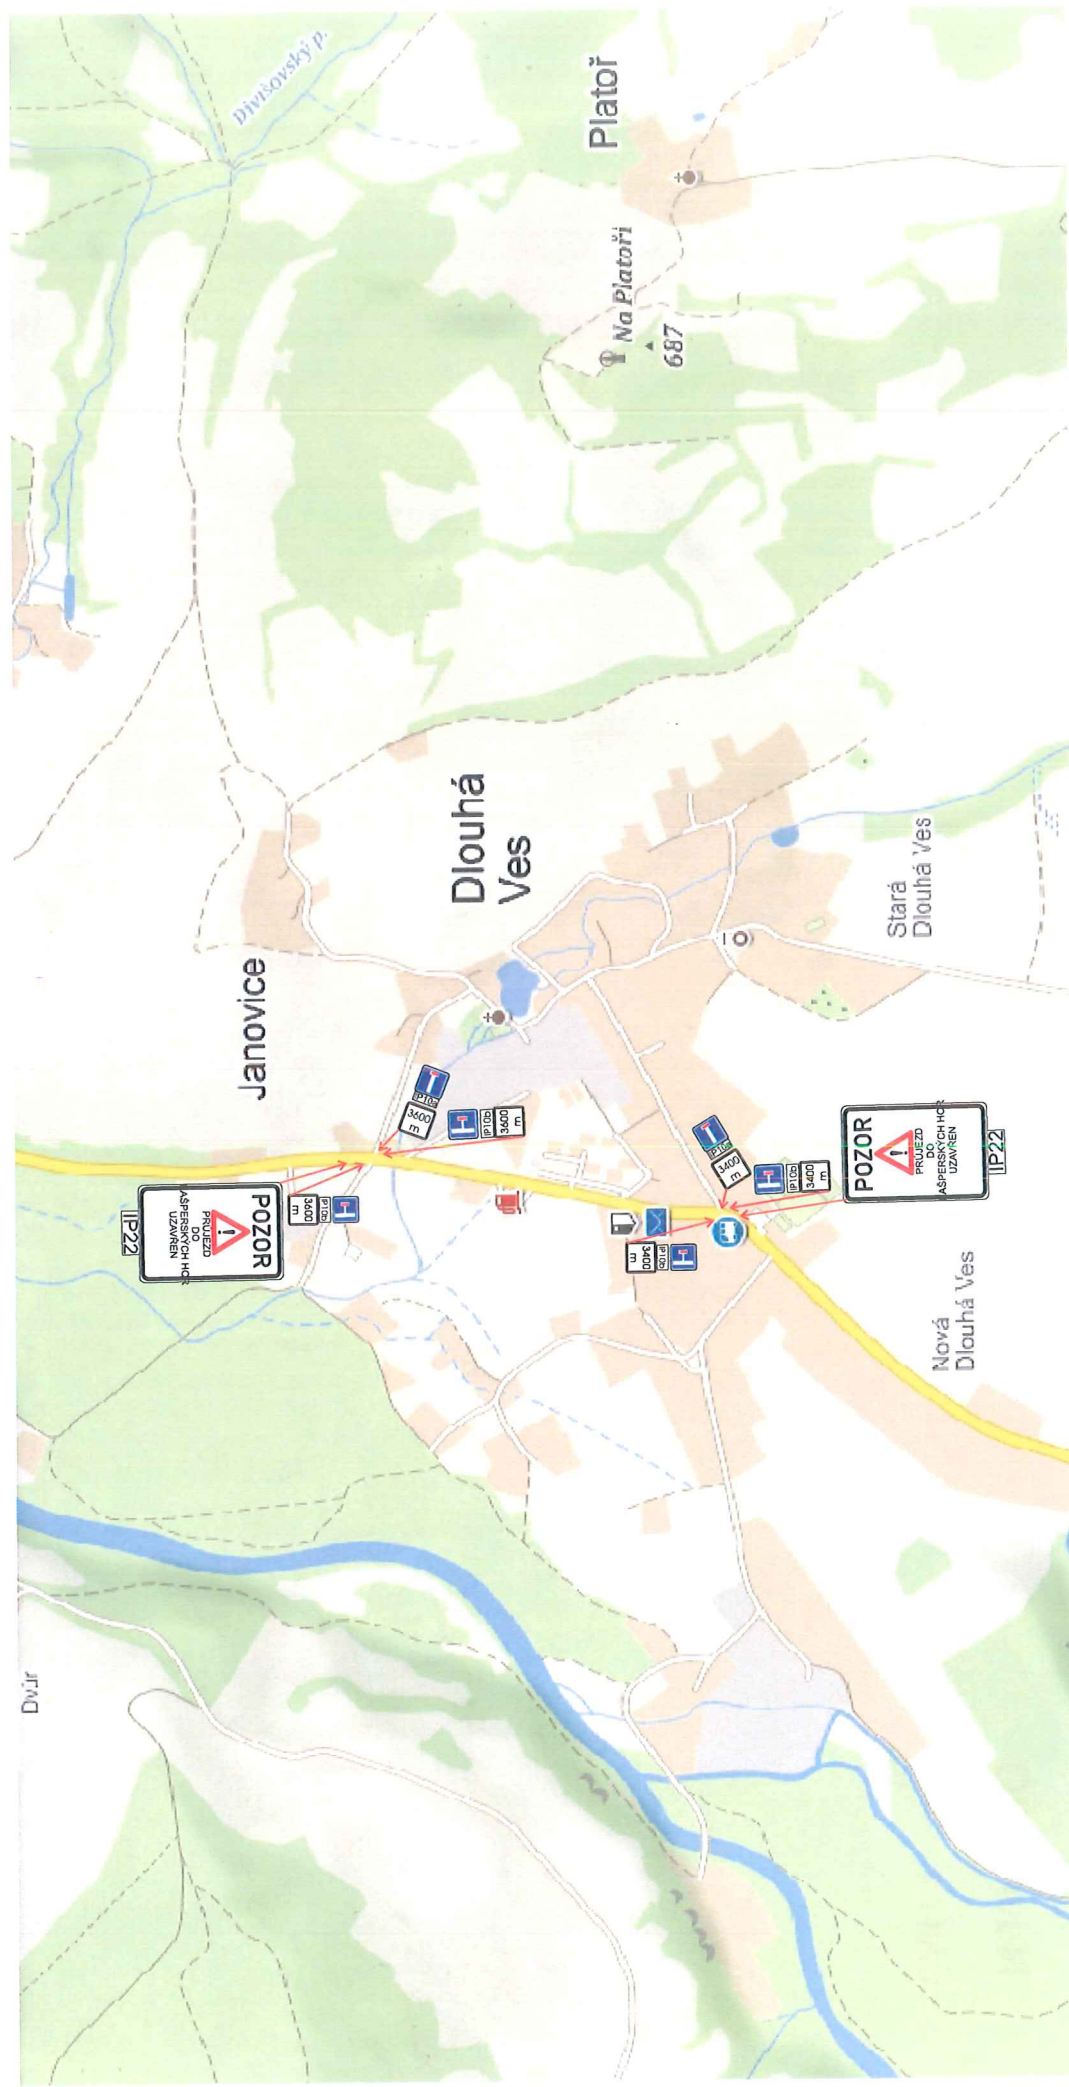

Návrh DIO

ČÁST 2

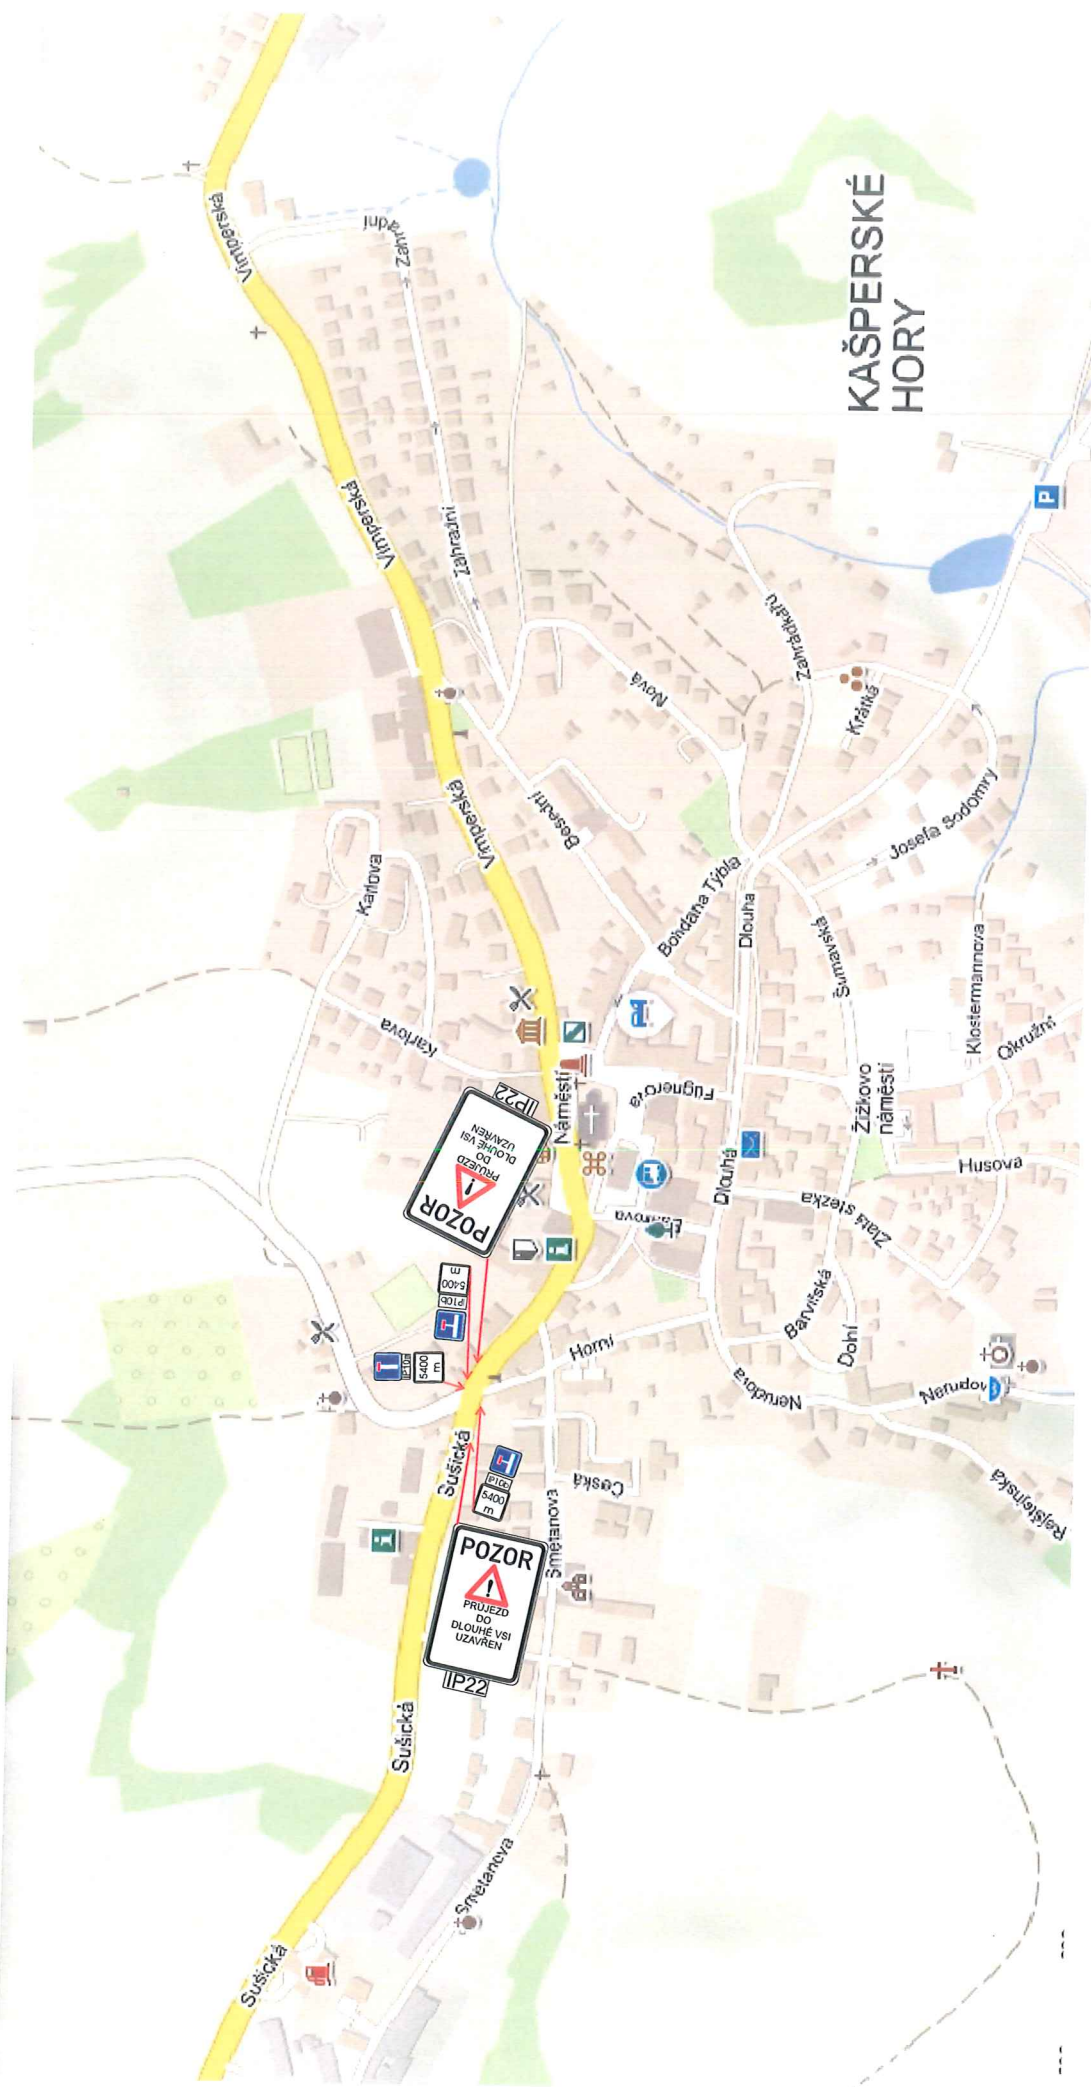

Technická zpráva

Návrh DIO je vykreslen v přiložené situaci.

Jedná se o návrh DIO, a to z důvodu akce II/169 a II/145 Dlouhá Ves - Radešov, úsek B, C, rekonstrukce komunikace.

Před zahájením prací budou obyvatelé a uživatelé oblasti informováni o rozsahu prací a omezení provozu.

Harmonogram prací bude před zahájením stavby předložen správnímu úřadu.

Termín: 29.6. - 15.11.2019

Všechny přechodné dopravní značky jsou v základním rozměru, reflexní, minimálně třídy R1. Projekt DIO vychází z Technických podmínek Ministerstva dopravy „Zásady dopravního značení na pozemních komunikacích“ TP 65 a „Zásady pro označování pracovních míst na pozemních komunikacích“ TP 66.

