



OBEC PODMOKLY

Podmokly 38, 342 01 Sušice

IČO: 49209001

Bankovní spojení: 123-3274860247/0100

www.podmokly.cz, info@podmokly.cz

Podmokly 24.08.2022

Věc: **Oznámení záměru**

Obec Podmokly oznamuje záměr pronajmout část níže specifikovaných nemovitostí za účelem provozování telekomunikačního zařízení


- a) prostor sloužící k podnikání, a to část prostoru v podkroví, část střechy v/na budově č.p. 66 na st.p.č. 65 v k.ú. Podmokly u Sušice a část pozemků č. 408/5 a 410 v k.ú. Podmokly u Sušice u této budovy, vše o celkové výměře 12m², podle přiložené situace
- b) prostory v/na budově, které jsou potřebné na kabelová propojení, tj. na vedení kabelů mezi:
- jednotlivými technologiemi Nájemce;
 - technologií Nájemce a existujícím rozvaděčem nízkého napětí budovy;
 - technologií Nájemce a zásuvkou pro záložní dieselaagregát umístěnou na Budově;
 - technologií Nájemce a veřejnou komunikační sítí ve vlastnictví Nájemce přivedenou do Budovy.

Záměr bude projednán dne 9.9.2022 na veřejném zasedání zastupitelstva obce Podmokly.

Petr Pavlíček
starosta obce Podmokly

Vyvěšeno: 24.8.2022

Sejmuto: 9.9.2022

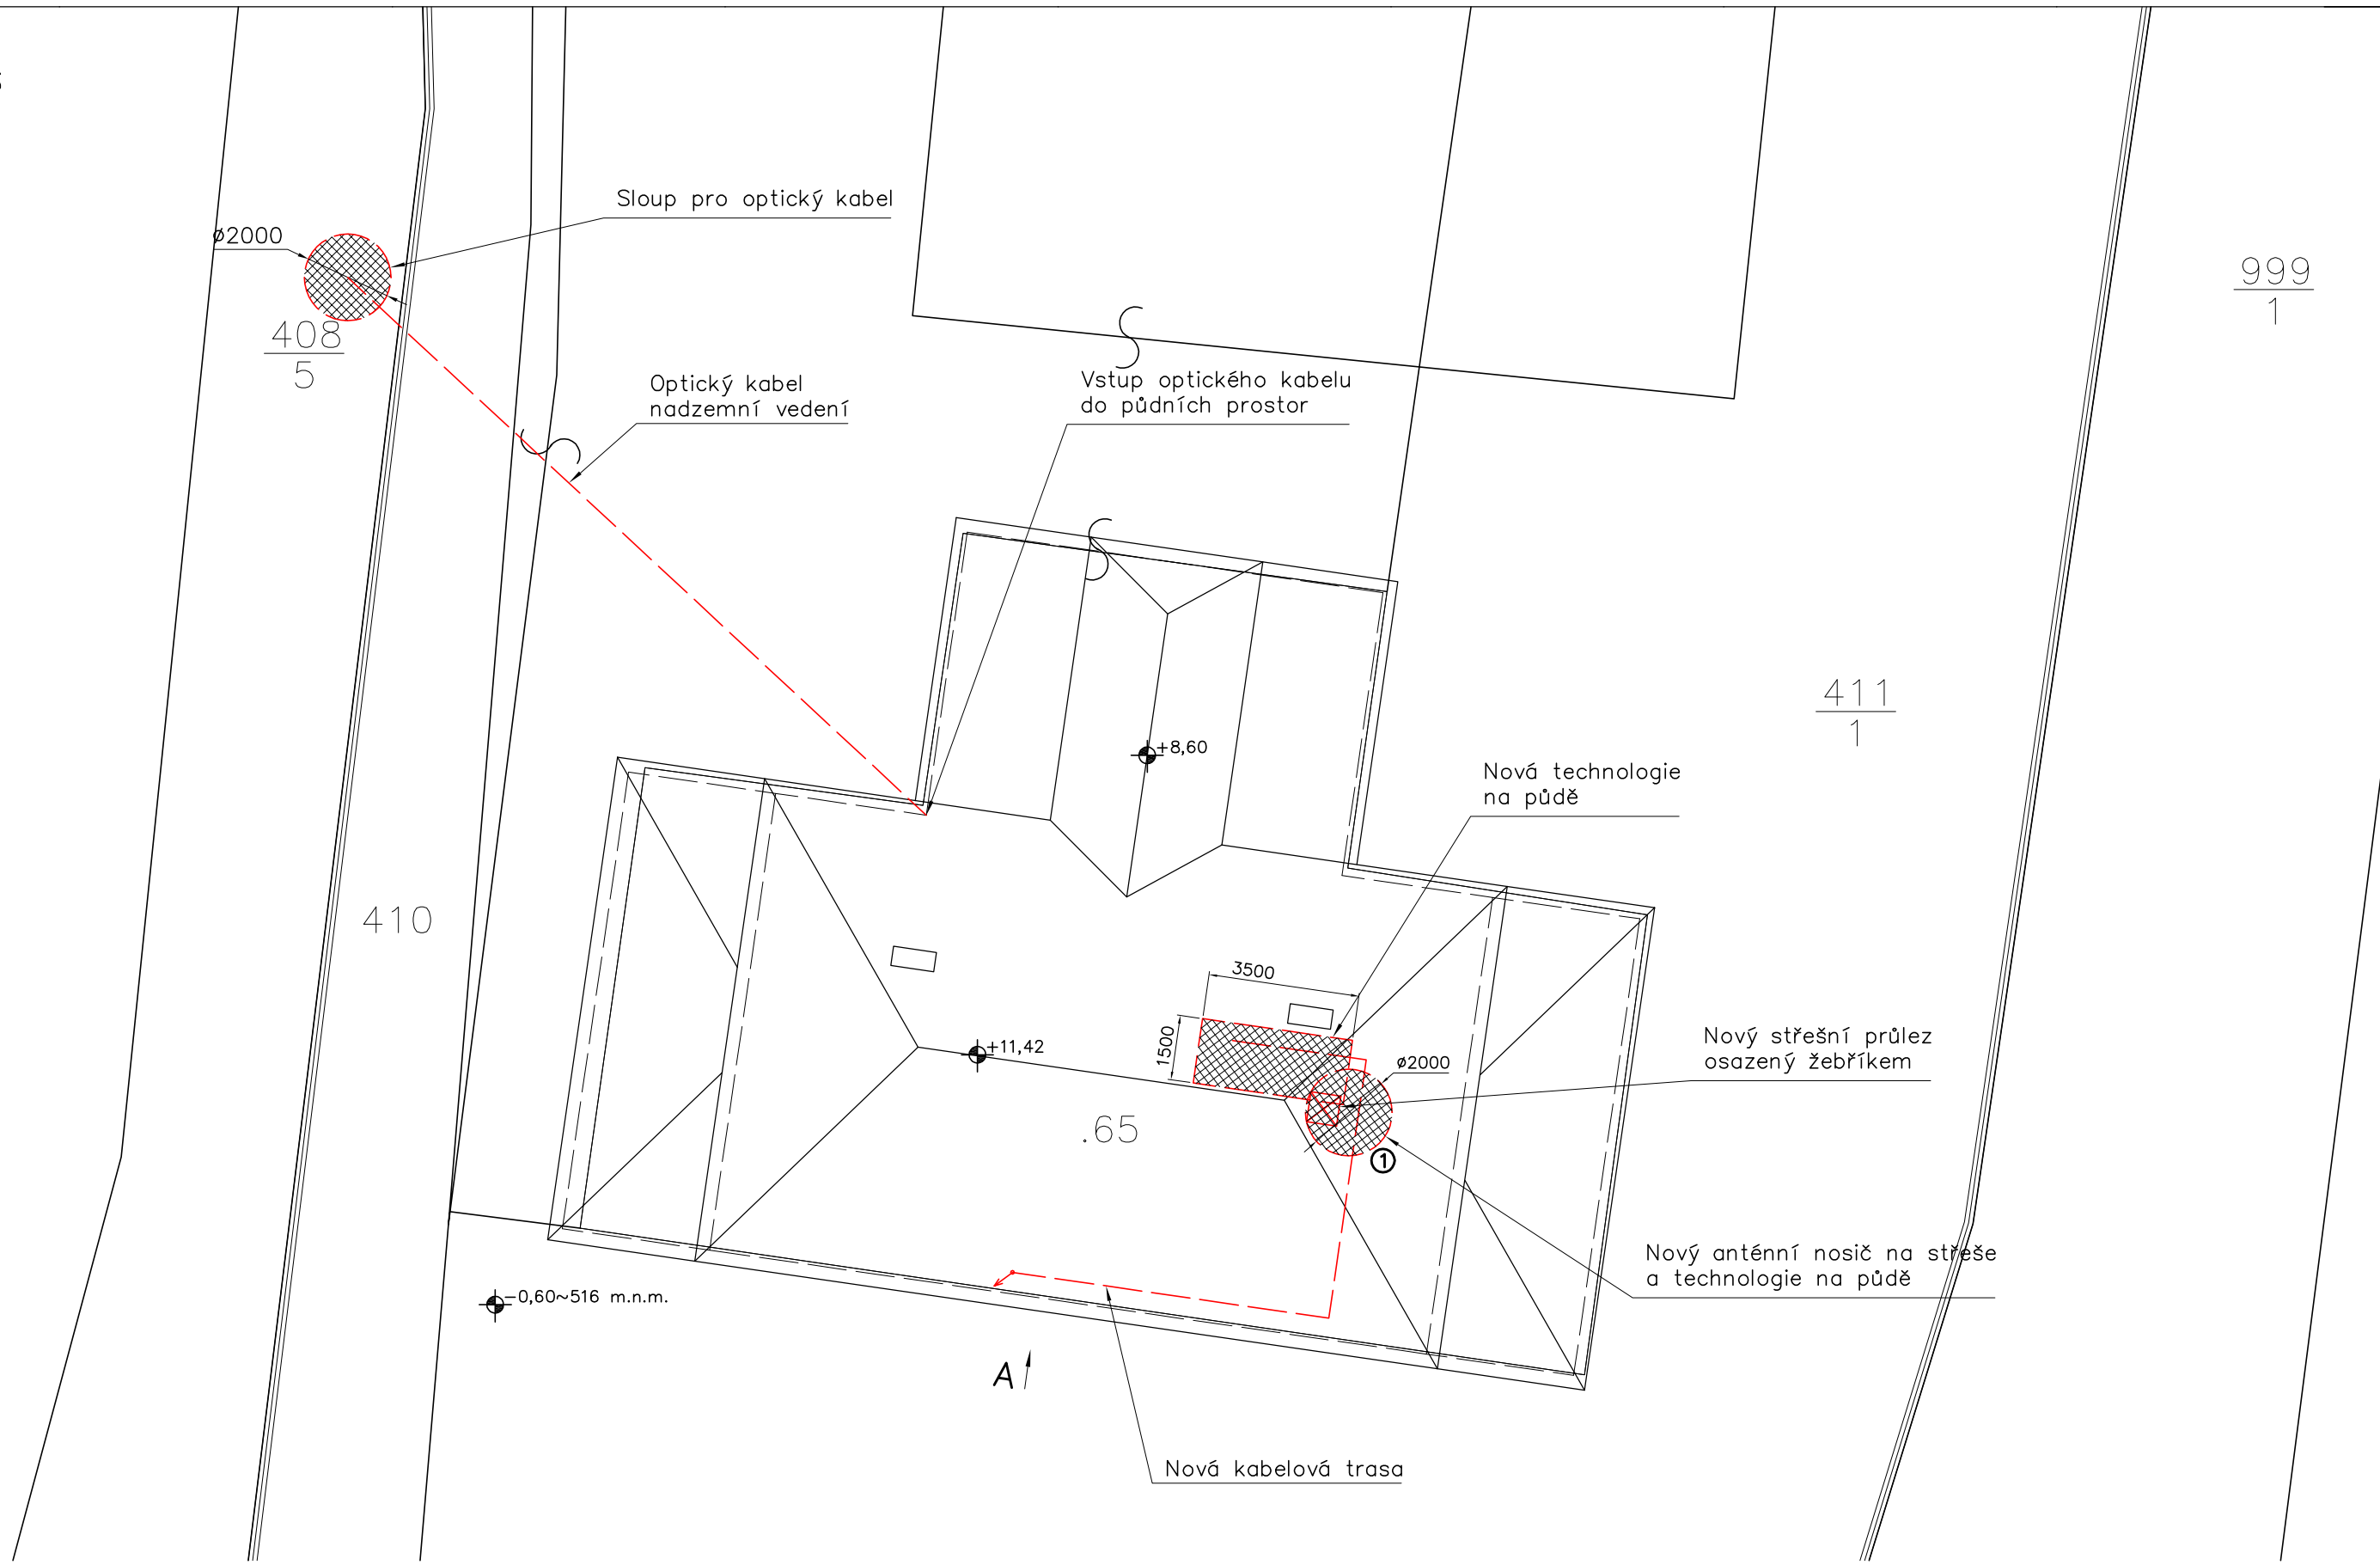

Sloup pro optický kabel

Ø2000

408
5

Optický kabel
nadzemní vedení

Vstup optického kabelu
do půdních prostor

999
1

411
1

410

Nová technologie
na půdě

+8,60

Nový střešní průlez
osazený žebříkem

3500

1500

+11,42

Ø2000


.65

Nový anténní nosič na střeše
a technologie na půdě

-0,60~516 m.n.m.

A-A

Nová kabelová trasa

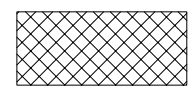

Pronajatá plocha – 12 m²

KTPDM
Podmokly 66, Podmokly
p.č.st. 65, k.ú. Podmokly u Sušice
Příloha č.1 k NS, list 1