

ÚZEMNÍ PLÁN PODMOKLY


ÚZEMNÍ PLÁN PODMOKLY

PLOCHY STABILIZOVANÉ	PLOCHY PŘESTAVBY	ÚZEMNÍ PŘEDPISY	PLOCHY S ROZDÍLNÝM ZPŮSOBEM VYUŽITÍ (vyř. 501/2006 Sb.)
BV	BV	BV	BYDLENÍ VENKOVSKÉ
RI	RI	RI	REKREACE INDIVIDUÁLNÍ
OV	OV	OV	OBČANSKÉ VYBAVENÍ VEŘEJNÉ
OS	OS	OS	OBČANSKÉ VYBAVENÍ - SPORT
PU	PU	PU	VEŘEJNÁ PROSTRANSTVÍ VŠEOBECNÁ
DS	DS	DS	DOPRAVA SILNIČNÍ
DX	DX	DX	DOPRAVA JINÁ
TU	TU	TU	TECHNICKÁ INFRASTRUKTURA VŠEOBECNÁ
SX	SX	SX	SMÍŠENÉ OBYTNÉ JINÉ
VZ	VZ	VZ	VÝROBA ZEMĚDĚLSKÁ A LESNICKÁ
WU	WU	WU	VODNÍ A VODOHOSPODÁŘSKÉ VŠEOBECNÉ
APp	APp	APp	POLE
APt	APt	APt	TRVALÉ TRÁVNÍ POROSTY
LU	LU	LU	LESNÍ VŠEOBECNÉ
ZZ	ZZ	ZZ	ZELEŇ - ZAHRADY A SADY
ZK	ZK	ZK	ZELEŇ KRAJINNÁ

	HRANICE ŘEŠENÉHO ÚZEMÍ - SPRÁVNÍ ÚZEMÍ OBCE PODMOKLY
	HRANICE KATASTRÁLNÍHO ÚZEMÍ
	HRANICE ZASTAVĚNÉHO ÚZEMÍ VYMEZENÉHO KE DNI 1.6.2022
	ZASTAVITELNÉ PLOCHY
	PLOCHY PŘESTAVBY
	PLOCHY ZMĚN V KRAJINĚ
	VRSTEVNICE

POPISKY - PŘEHLED	
URBANISTICKY HODNOTNÉ PROSTORY	
U1	BÝVALÁ ŽIDOVSKÁ ČÁST A ZÁMEK S HOSPODÁŘSKÝM DVOREM
U2	PODMOKELSKÁ NÁVES
ARCHITEKTONICKY HODNOTNÉ OBJEKTY	
A1	KAPLE
A2	ŽIDOVSKÝ HRBITOV
A3	BÝVALÝ ZÁMEK
NEMOVITÉ KULATURNÍ PAMÁTKY	
N1	SYNAGOGA
ÚČELOVÉ KOMUNIKACE	
D1	POLNÍ CESTA
CYKLOTRASY, CYKLOSTEZKY, NAUČNÉ STEZKY	
T1-S	CYKLOTRASA

OSV	NÁVŠT	DOPRAVNÍ INFRASTRUKTURA
		AUTOBUSOVÁ ZASTÁVKA
		ÚČELOVÁ KOMUNIKACE - SMĚROVÁ
		CYKLOTRASA
		TURISTICKÁ TRASA
		OCHRANNÉ PÁSMO SILNICE
TECHNICKÁ INFRASTRUKTURA		
		DISTRIBUČNÍ TRAFOSTANICE
		ELEKTRICKÉ VEDENÍ VN 22 kV
		OCHRANNÉ PÁSMO ELEKTRICKÉHO VEDENÍ A OBJEKTU
		VODOVOD
		ZARÍZENÍ NA VODOVODU
		ČIŠTÍRNA ODPADNÍCH VOD
		OCHRANNÉ PÁSMO VODNÍCH ZDROJŮ
		KANALIZACE
		ZARÍZENÍ NA KANALIZACI
		SÍTĚ ELEKTRONICKÝCH KOMUNIKACÍ
		OCHRANNÉ PÁSMO RADIORELEOVÉ TRASY
		HLAVNÍ ODVODŇOVACÍ ZARÍZENÍ
		MELIORACE - PLOŠNÁ
OCHRANA PŘÍRODY, KRAJINY A KULTURNÍCH HODNOT		
		NADREGIONÁLNÍ BIOCENTRUM
		NADREGIONÁLNÍ BIOKORIDOR
		LOKÁLNÍ BIOCENTRUM
		LOKÁLNÍ BIOKORIDOR
		OCHRANNÉ PÁSMO NADREGIONÁLNÍHO BIOKORIDORU
		ORIENTAČNÍ HRANICE 50 M OD OKRAJE LESA
		PAMÁTNÝ STROM
		VODNÍ TOK
		ARCHITEKTONICKY HODNOTNÝ OBJEKT
		URBANISTICKY HODNOTNÝ PROSTOR
		NEMOVITÁ KULTURNÍ PAMÁTKA
		ARCHEOLOGICKÉ NALEZIŠTĚ
		CHRÁNĚNÉ LOŽISKOVÉ ÚZEMÍ
		ÚZEMÍ EKOLOGICKÉHO RIZIKA
		EVIDOVANÁ SKLÁDKA

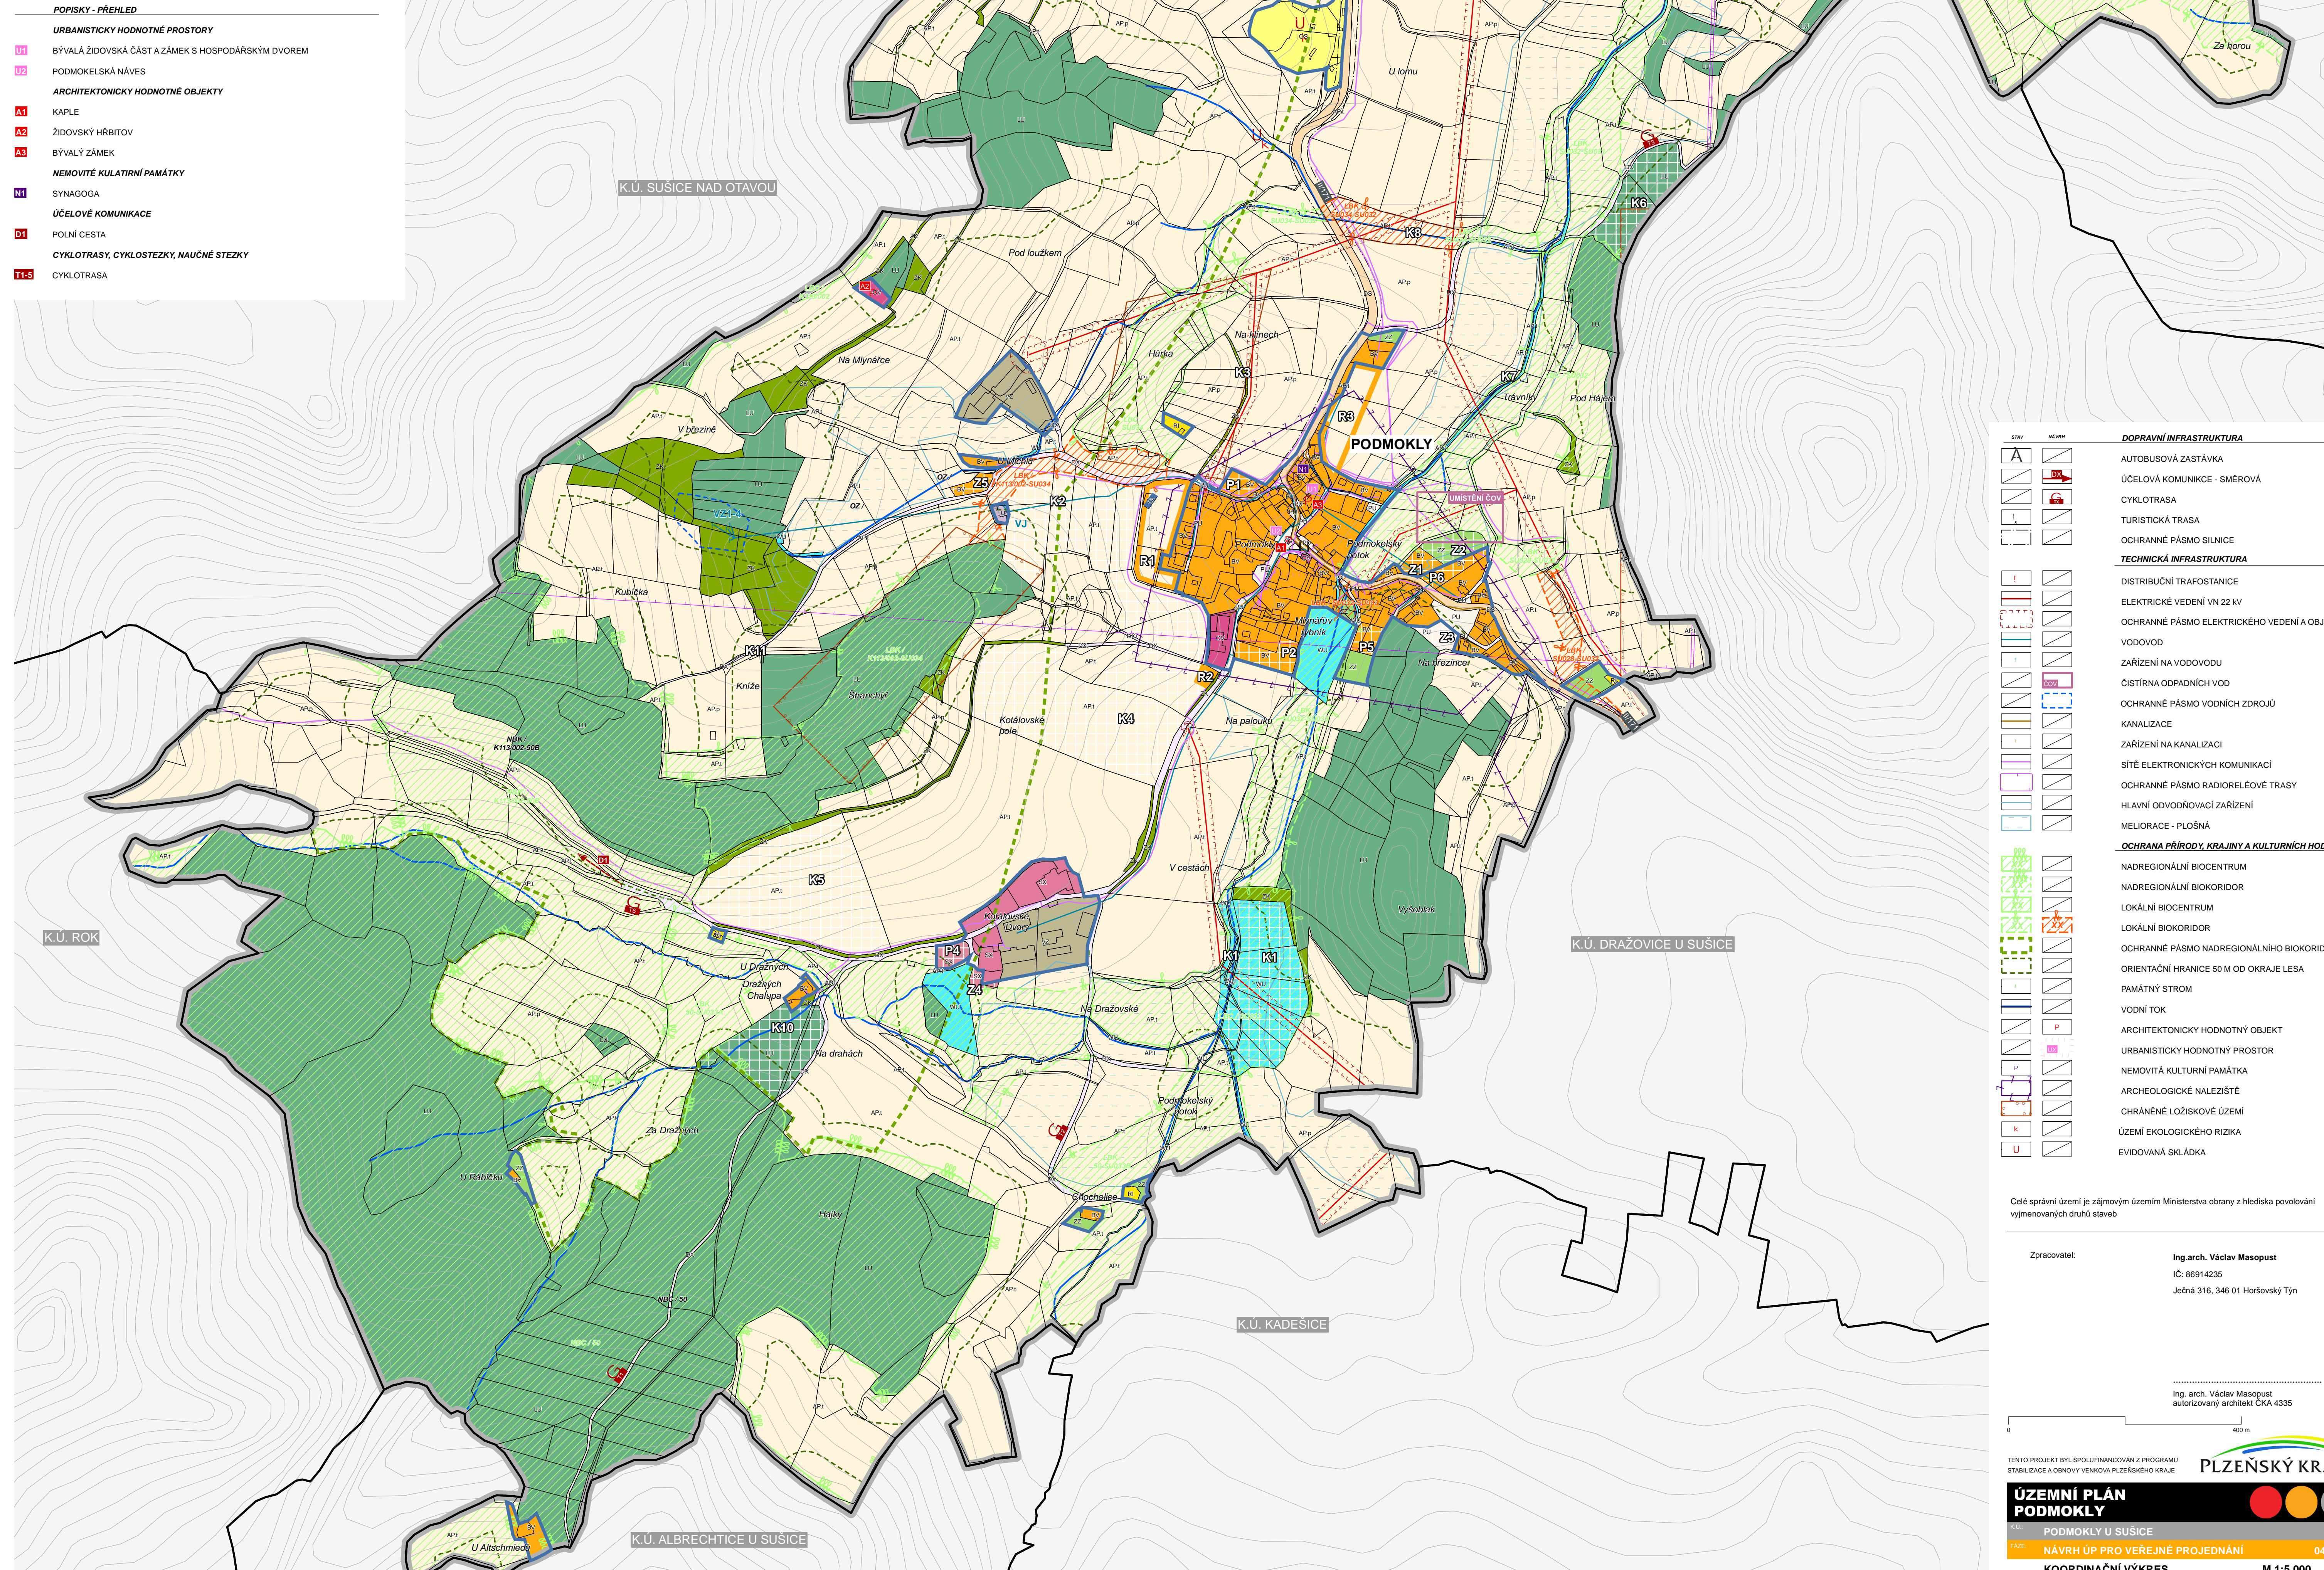

Celé správní území je zájmovým územím Ministerstva obrany z hlediska povolování výjimečných druhů staveb

Zpracovatel: Ing. arch. Václav Masopust
IČ: 66914235
Ječná 316, 346 01 Horšovský Týn

Ing. arch. Václav Masopust
autORIZOVANÝ ARCHITEKT ČKA 4335

PLZEŇSKÝ KRAJ

ÚZEMNÍ PLÁN PODMOKLY

PODMOKLY U SUŠICE

FÁZE: NÁVRH ÚP PRO VEŘEJNÉ PROJEKOVÁNÍ 04/2023

KOORDINAČNÍ VÝKRES M 1:5 000 05

OPRAVITEL: Ing. arch. Václav Masopust, Ječná 316, 346 01 Horšovský Týn, IČKA 4335