

ÚZEMNÍ PLÁN PODMOKLY


ÚZEMNÍ PLÁN PODMOKLY



PLOCHY VYBAVENÍ	PLOCHY ZEMĚDĚLSTVÍ	ÚZEMNÍ REZERVA	PLOCHY S ROZDÍLNÝM ZPŮSOBEM VYUŽITÍ (vyř. 501/2006 Sb.)
BV	BV	BV	BYDLENÍ VENKOVSKÉ
RI	RI	RI	REKREACE INDIVIDUÁLNÍ
OV	OV	OV	OBČANSKÉ VYBAVENÍ VEŘEJNÉ
OS	OS	OS	OBČANSKÉ VYBAVENÍ - SPORT
PU	PU	PU	VEŘEJNÁ PROSTRANSTVÍ VŠEOBECNÁ
DS	DS	DS	DOPRAVA SILNIČNÍ
DX	DX	DX	DOPRAVA JINÁ
TU	TU	TU	TECHNICKÁ INFRASTRUKTURA VŠEOBECNÁ
SX	SX	SX	SMÍŠENÉ OBYTNÉ JINÉ
VZ	VZ	VZ	VÝROBA ZEMĚLŠKÁ A LESNICKÁ
WU	WU	WU	VODNÍ A VODOHOSPODÁŘSKÉ VŠEOBECNÉ
AP.p	AP.p	AP.p	POLE
AP.t	AP.t	AP.t	TRVALÉ TRÁVNÍ POROSTY
LU	LU	LU	LESNÍ VŠEOBECNÉ
ZZ	ZZ	ZZ	ZELEŇ - ZAHRADY A SADY
ZK	ZK	ZK	ZELEŇ KRAJINNÁ

POPISKY - PŘEHLED	
URBANISTICKY HODNOTNÉ PROSTORY	
U1	BYVALÁ ŽIDOVSKÁ ČÁST A ZÁMEK S HOSPODÁŘSKÝM DVOREM
U2	PODMOKELSKÁ NÁVES
ARCHITEKTONICKY HODNOTNÉ OBJEKTY	
A1	KAPLE
A2	ŽIDOVSKÝ HRBITOV
A3	BÝVALÝ ZÁMEK
NEMOVITÉ KULTURNÍ PAMÁTKY	
N1	SYNAGOGA
ÚČELOVÉ KOMUNIKACE	
D1	POLNÍ CESTA
CYKLOTRASY, CYKLOSTEZKY, NAUČNÉ STEZKY	
T1-S	CYKLOTRASA

[Symbol]	HRANICE ŘEŠENÉHO ÚZEMÍ - SPRÁVNÍ ÚZEMÍ OBCE PODMOKLY
[Symbol]	HRANICE KATASTRÁLNÍCH ÚZEMÍ
[Symbol]	HRANICE ZASTAVĚNÉHO ÚZEMÍ VYMEZENÉHO KE DNI 1.6.2022
[Symbol]	ZASTAVITELNÉ PLOCHY
[Symbol]	PLOCHY PŘESTAVBY
[Symbol]	PLOCHY ZMĚN V KRAJINĚ
[Symbol]	VRSTEVNICE

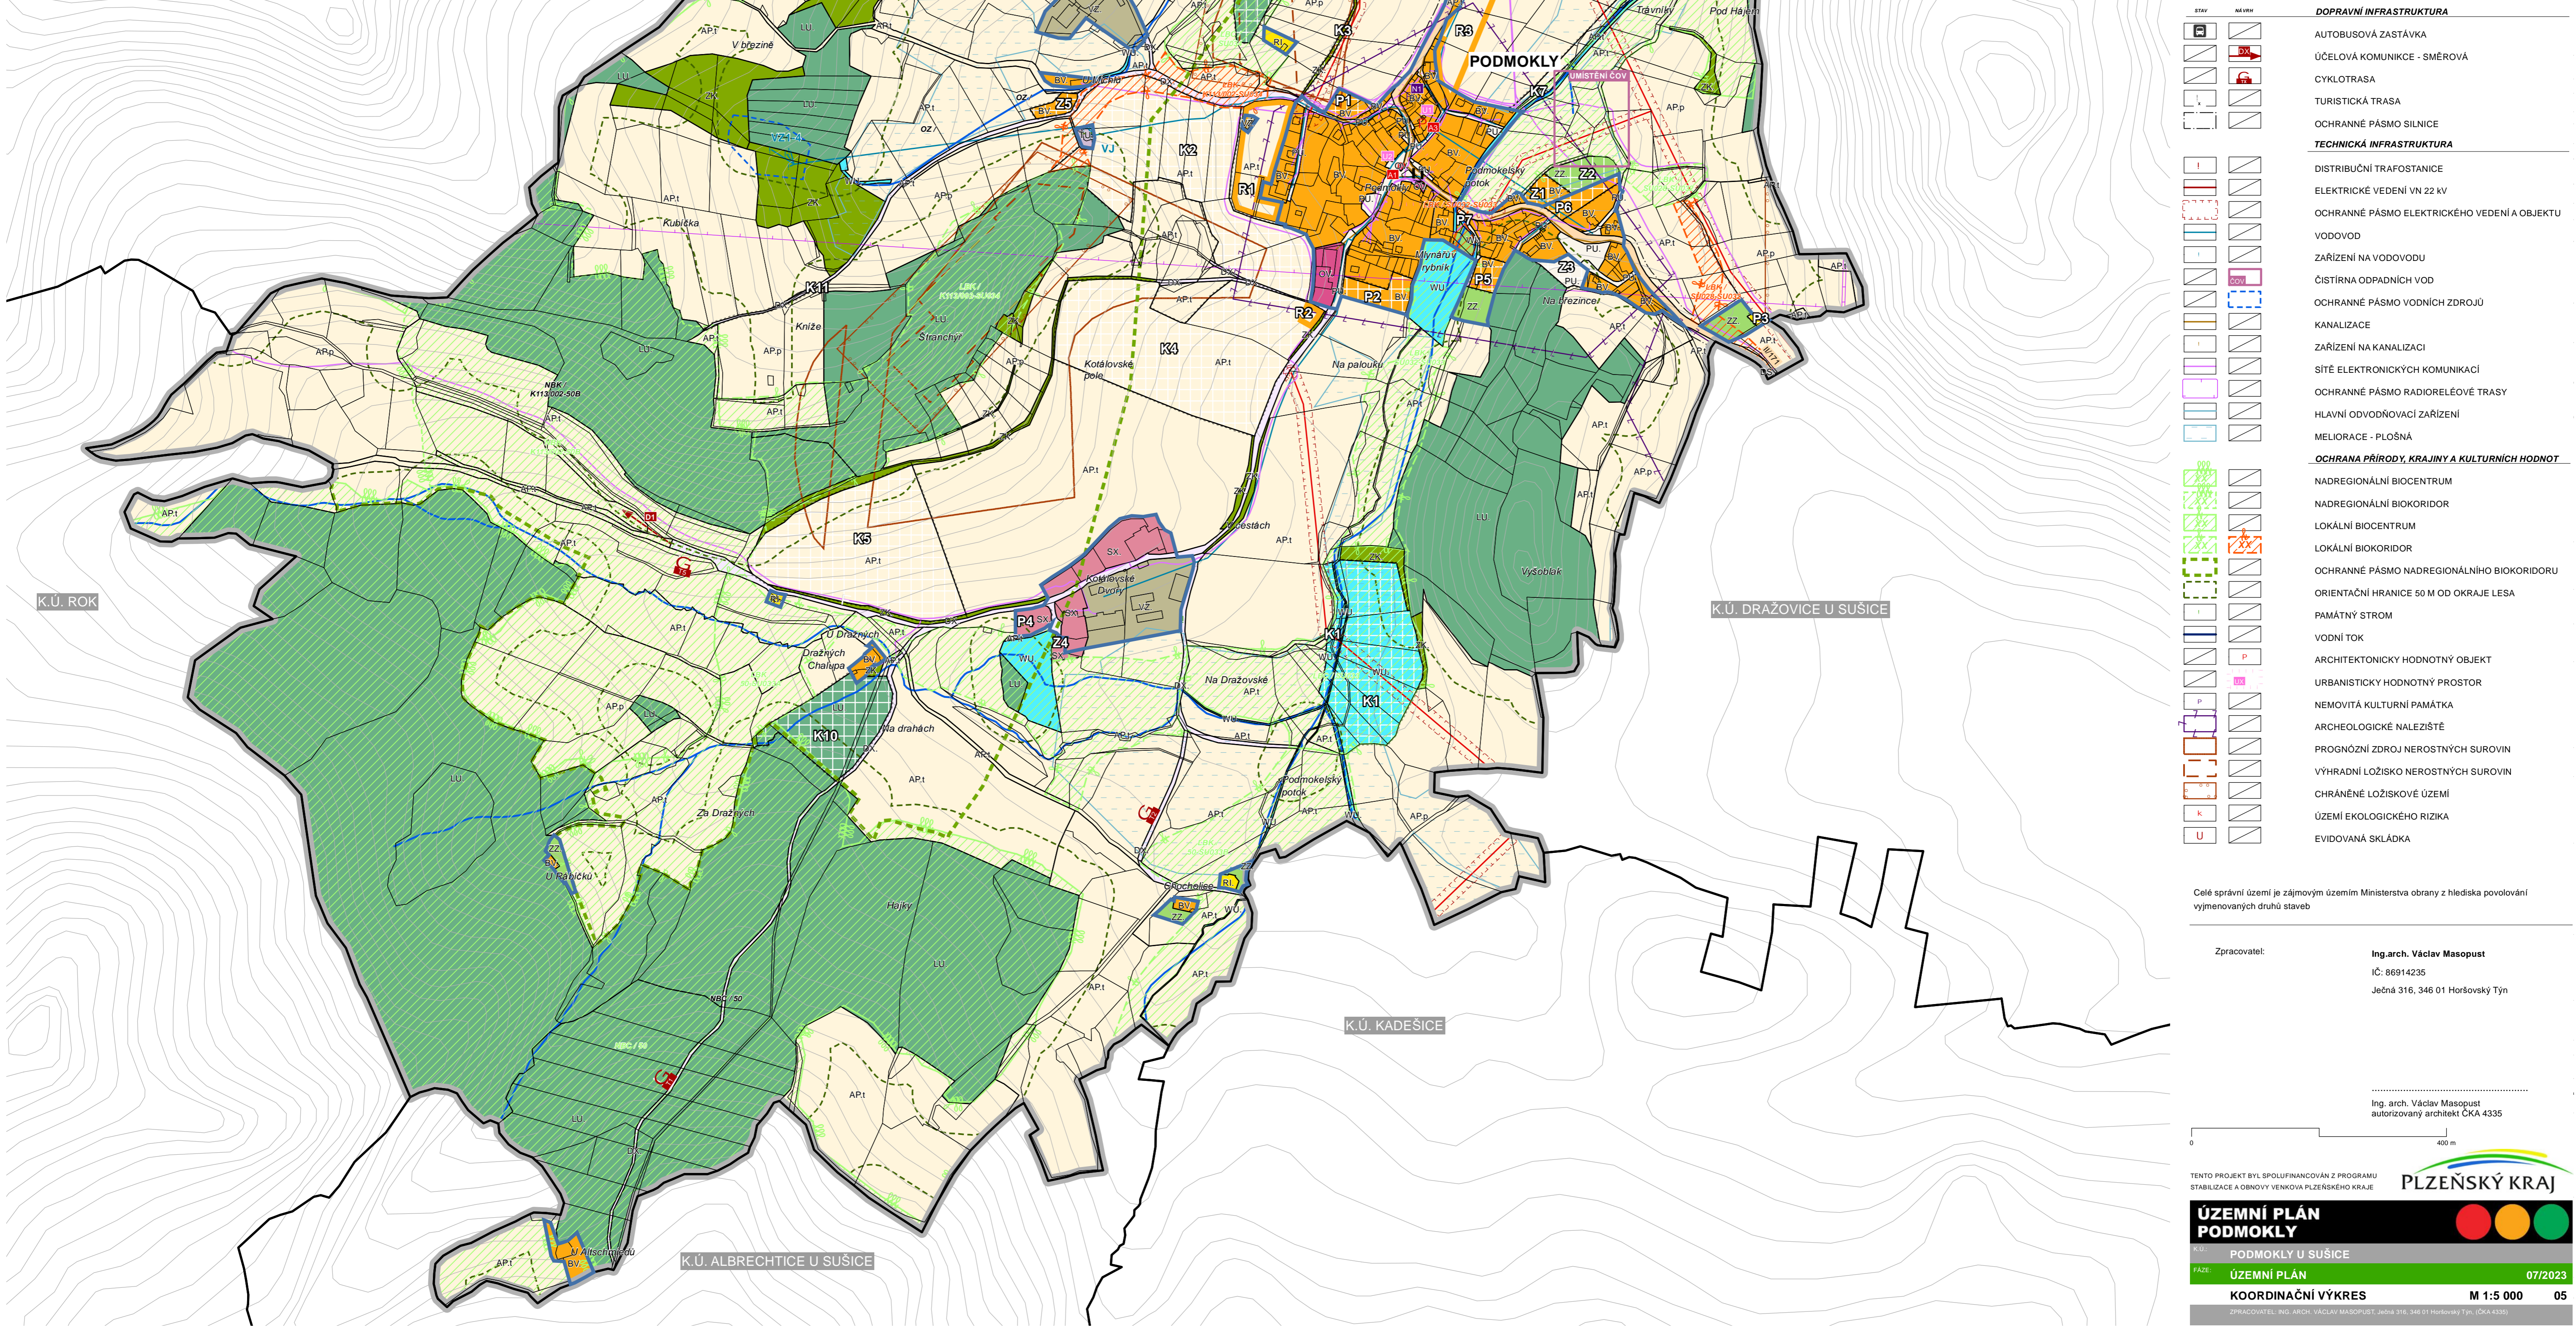

STAV	NEVSTAV	DOPRAVNÍ INFRASTRUKTURA
[Symbol]	[Symbol]	AUTOBUSOVÁ ZASTÁVKA
[Symbol]	[Symbol]	ÚČELOVÁ KOMUNIKACE - SMĚROVÁ
[Symbol]	[Symbol]	CYKLOTRASA
[Symbol]	[Symbol]	TURISTICKÁ TRASA
[Symbol]	[Symbol]	OCHRANNÉ PÁSMO SILNICE
TECHNICKÁ INFRASTRUKTURA		
[Symbol]	[Symbol]	DISTRIBUČNÍ TRAFOSTANICE
[Symbol]	[Symbol]	ELEKTRICKÉ VEDENÍ VN 22 kV
[Symbol]	[Symbol]	OCHRANNÉ PÁSMO ELEKTRICKÉHO VEDENÍ A OBJEKTU
[Symbol]	[Symbol]	VODOVOD
[Symbol]	[Symbol]	ZAŘÍZENÍ NA VODOVODU
[Symbol]	[Symbol]	ČIŠTĚNA ODPADNÍCH VOD
[Symbol]	[Symbol]	OCHRANNÉ PÁSMO VODNÍCH ZDROJŮ
[Symbol]	[Symbol]	KANALIZACE
[Symbol]	[Symbol]	ZAŘÍZENÍ NA KANALIZACI
[Symbol]	[Symbol]	SÍTĚ ELEKTRONICKÝCH KOMUNIKACÍ
[Symbol]	[Symbol]	OCHRANNÉ PÁSMO RADIORELEOVÉ TRASY
[Symbol]	[Symbol]	HLAVNÍ ODVOĐOVACÍ ZAŘÍZENÍ
[Symbol]	[Symbol]	MELIORACE - PLOŠNÁ
OCHRANA PŘÍRODY, KRAJINY A KULTURNÍCH HODNOT		
[Symbol]	[Symbol]	NADREGIONÁLNÍ BIOCENTRUM
[Symbol]	[Symbol]	NADREGIONÁLNÍ BIODOR
[Symbol]	[Symbol]	LOKÁLNÍ BIOCENTRUM
[Symbol]	[Symbol]	LOKÁLNÍ BIODOR
[Symbol]	[Symbol]	OCHRANNÉ PÁSMO NADREGIONÁLNÍHO BIODORU
[Symbol]	[Symbol]	ORIENTAČNÍ HRANICE 50 M OD OKRAJE LESA
[Symbol]	[Symbol]	PAMÁTNÝ STROM
[Symbol]	[Symbol]	VODNÍ TOK
[Symbol]	[Symbol]	ARCHITEKTONICKY HODNOTNÝ OBJEKT
[Symbol]	[Symbol]	URBANISTICKY HODNOTNÝ PROSTOR
[Symbol]	[Symbol]	NEMOVITÁ KULTURNÍ PAMÁTKA
[Symbol]	[Symbol]	ARCHEOLOGICKÉ NALEZIŠTĚ
[Symbol]	[Symbol]	PROGNOZNÍ ZDROJ NEROSTNÝCH SUROVIN
[Symbol]	[Symbol]	VÝHRADNÍ LOŽIŠKO NEROSTNÝCH SUROVIN
[Symbol]	[Symbol]	CHRÁNĚNÉ LOŽIŠKOVÉ ÚZEMÍ
[Symbol]	[Symbol]	ÚZEMÍ EKOLOGICKÉHO RIZIKA
[Symbol]	[Symbol]	EVIDOVANÁ SKLÁDKA

Celé správní území je zájmovým územím Ministerstva obrany z hlediska povolování výmnohových druhů staveb

Zpracovatel: Ing. arch. Václav Masopust
IČ: 86914235
Ječná 316, 346 01 Horbůvský Týn

Ing. arch. Václav Masopust
autORIZOVANÝ ARCHITEKT ČKA 4335

0 400 m

PLZEŇSKÝ KRAJ
ÚZEMNÍ PLÁN PODMOKLY
PODMOKLY U SUŠICE
FAZE: ÚZEMNÍ PLÁN 07/2023
KOORDINAČNÍ VÝKRES M 1:5 000 05
ZPRACOVATEL: ING. ARCH. VÁCLAV MASOPUST, JEČNÁ 316, 346 01 HORBŮVSKÝ TÝN, IČ: 86914235